

COMUNE DI VEZZANO LIGURE
Provincia di La Spezia

TORRE PENTAGONALE
SISTEMAZIONI E CONSOLIDAMENTI

PROGETTO PRELIMINARE

Consegna per il Comune del 25/11/2008

PROGETTO DEFINITIVO

Consegna per il Comune del 20/11/2010
Consegna per la Soprintendenza del 08/11/201

PROGETTO ESECUTIVO

Consegna per il Comune del 30/03/2011



SANDRO ROLLA ARCHITETTURA
20141 MILANO
VIALE GIOVANNI DA CERMENATE 5
TEL 02 89501546
FAX 02 70035619

COMUNE DI VEZZANO LIGURE
Provincia di La Spezia

TORRE PENTAGONALE
SISTEMAZIONI E CONSOLIDAMENTI


PROGETTO ESECUTIVO

Consegna per il Comune del 30/03/2011




SANDRO ROLLA ARCHITETTURA
20141 MILANO
VIALE GIOVANNI DA CERMENATE 5
TEL. 02 89501546
FAX 02 70035619

ZONA 3

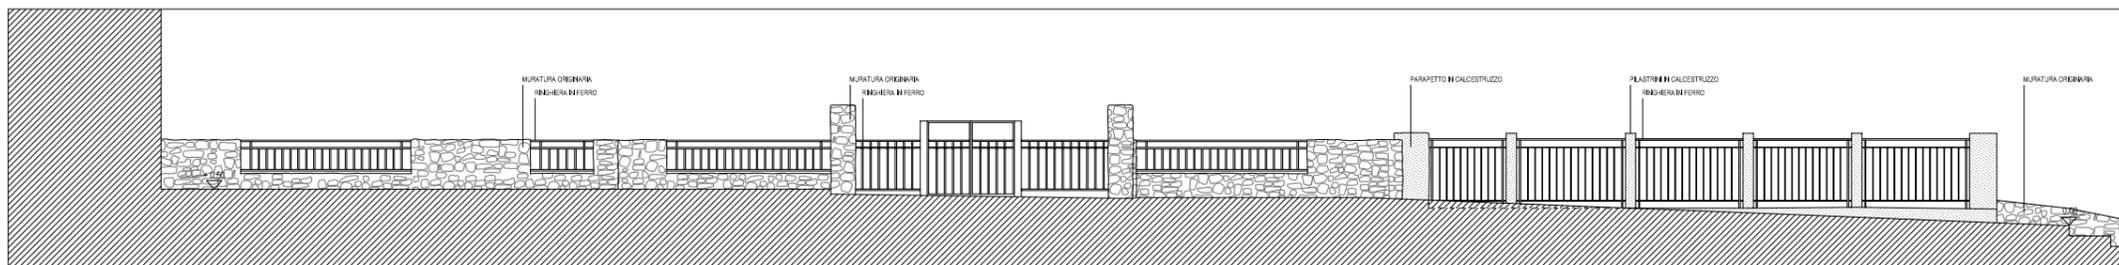

SEZIONE_10-10


SCALA 1:50

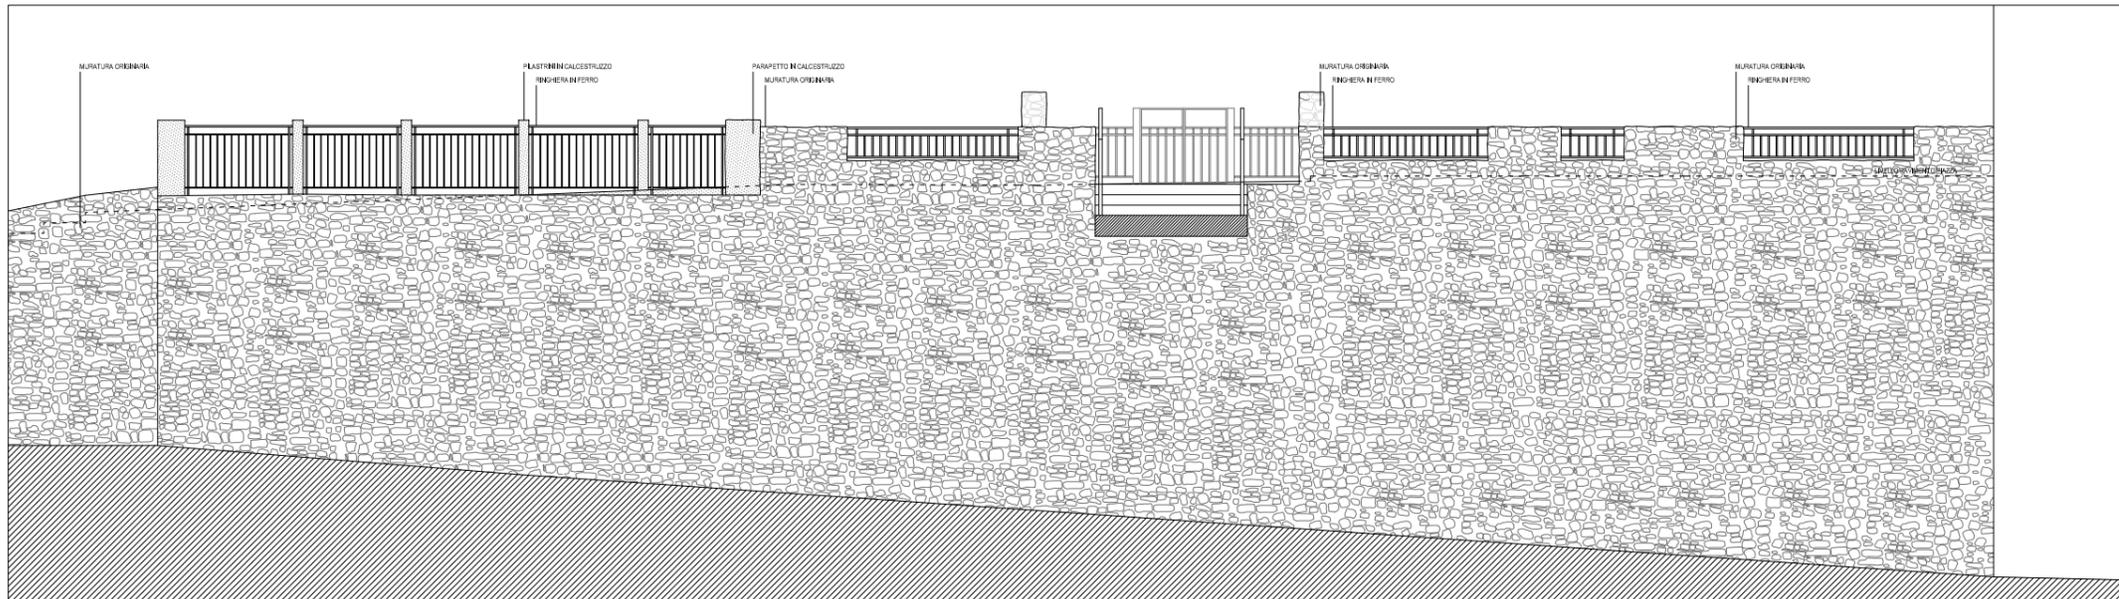

SEZIONE_11-11


SCALA 1:50

ZONA 4

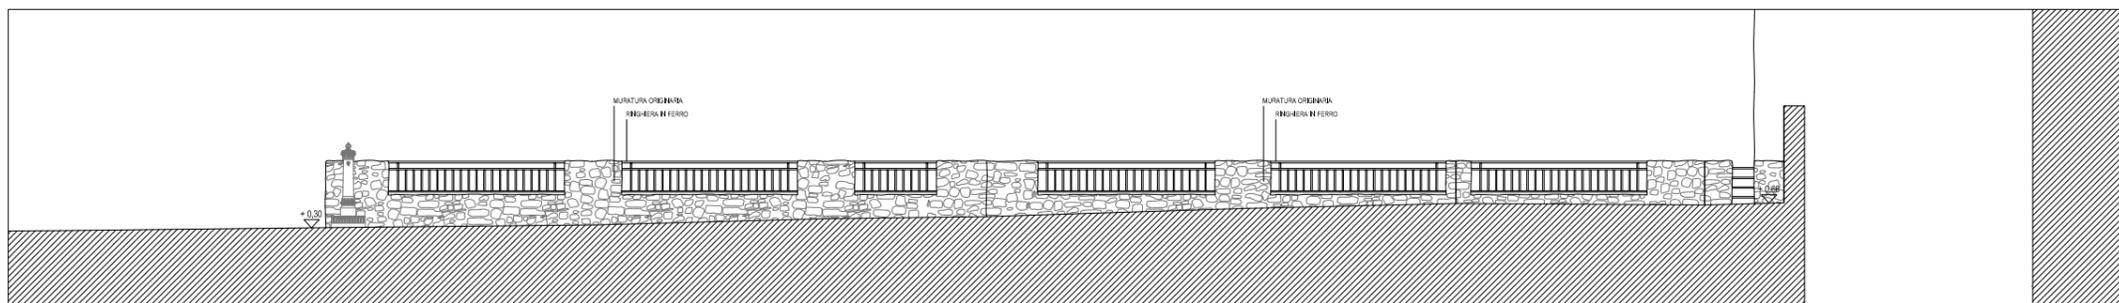

SEZIONE_12-12


SCALA 1:50

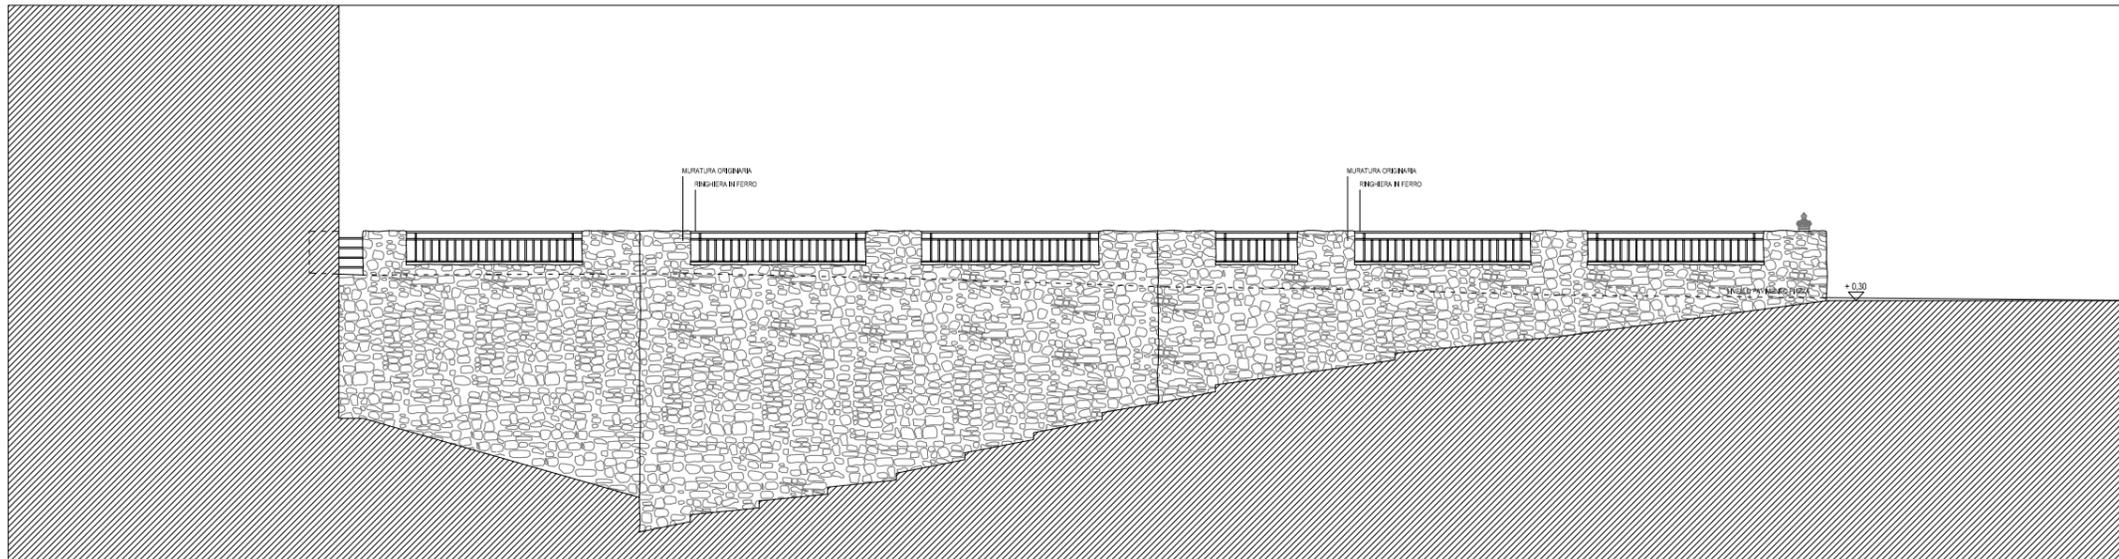


SEZIONE_13-13

SCALA 1:50

ZONA 3

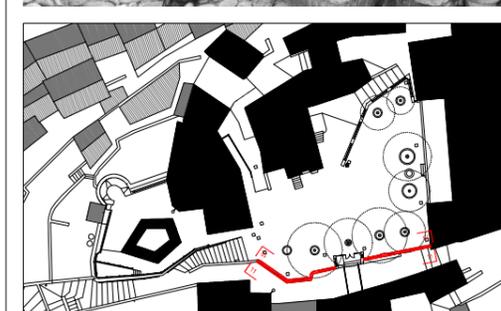

ZONA 4

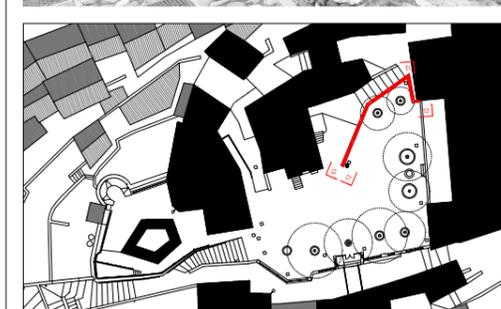

REVISIONI

DATA

COMUNE DI VEZZANO LIGURE
PROVINCIA DI LA SPEZIA

18-04-11

Progetto architettonico
SANDRO ROLLA ARCHITETTURA
Arch. Sandro Rolla
www.sandrorolla.com

**TORRE PENTAGONALE
SISTEMAZIONE
CONSOLIDAMENTI**

Nota Tecnica:
**STATO DI FATTO
Zona 3 e 4**



Data:
30/03/2011


Scala:
1:50

Foglio:
01


Arch. AE_04

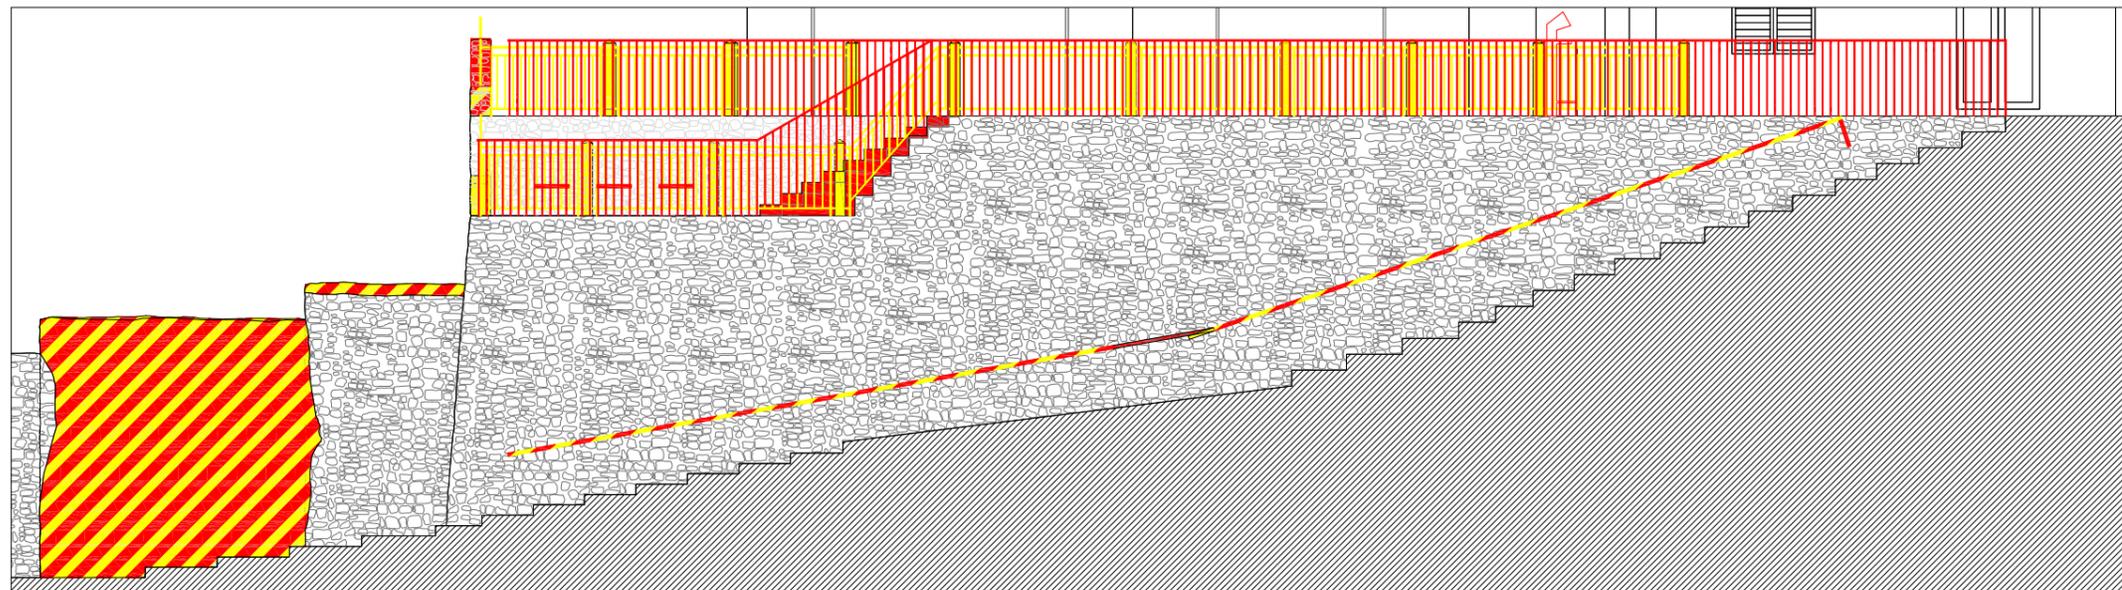


SEZIONE_1-1
SCALA 1:50

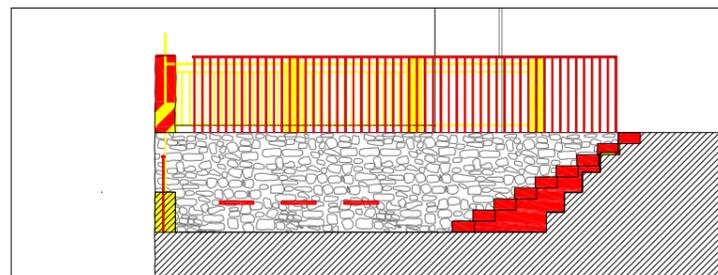


SEZIONE_2-2
SCALA 1:50

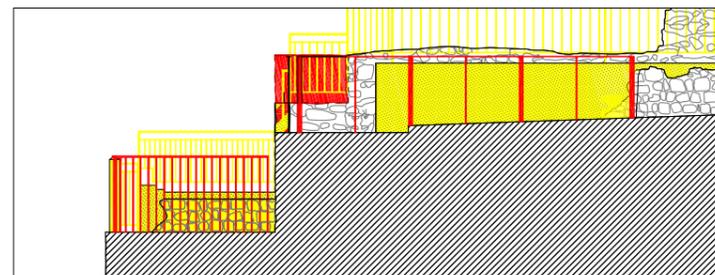

SEZIONE_3-3
SCALA 1:50

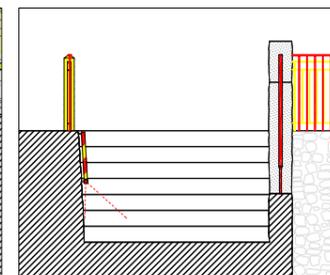


SEZIONE_4-4
SCALA 1:50

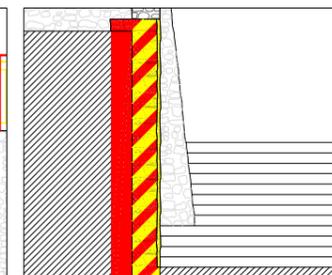

SEZIONE_5-5
SCALA 1:50




FOTO DELLO STATO DI FATTO E FOTOMONTAGGIO

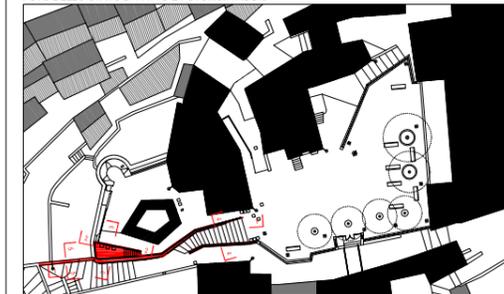


DATA


- DIMOLIZIONE
- NUOVA COSTRUZIONE
- DIMOLIZIONE E RECONSTRUZIONE

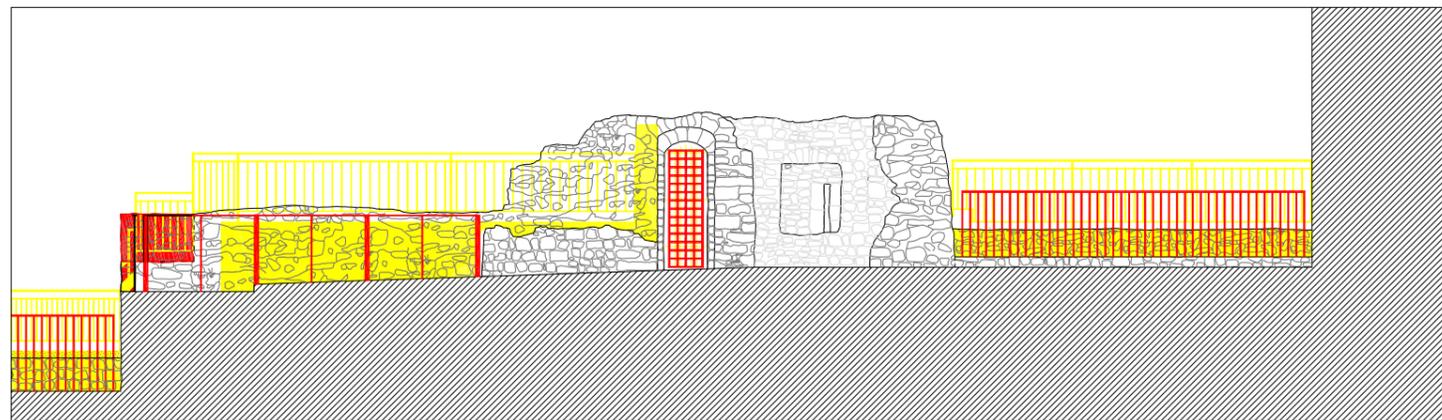


SEZIONE_6-6
SCALA 1:50

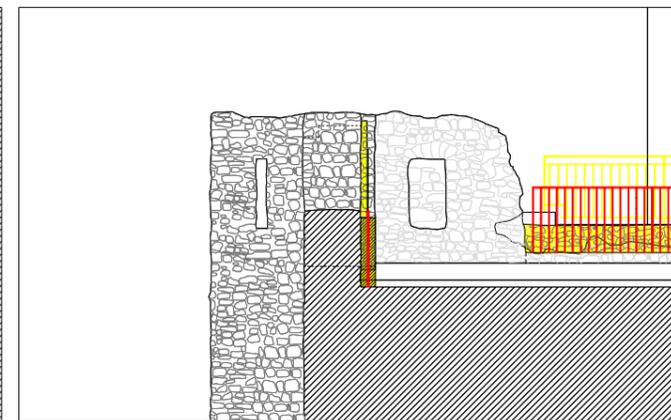

SEZIONE_7-7
SCALA 1:50

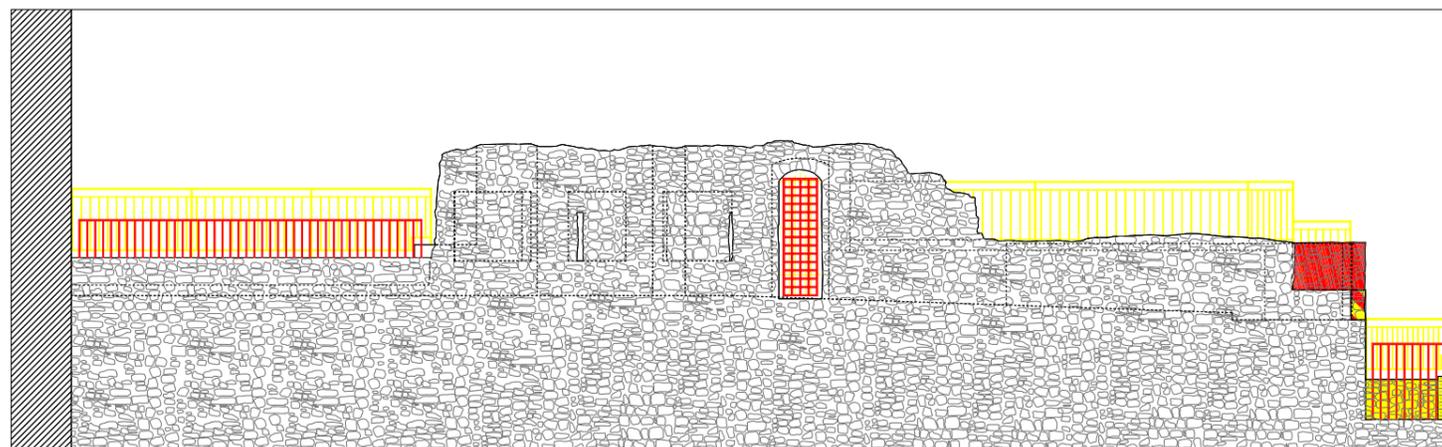


SEZIONE_8-8
SCALA 1:50

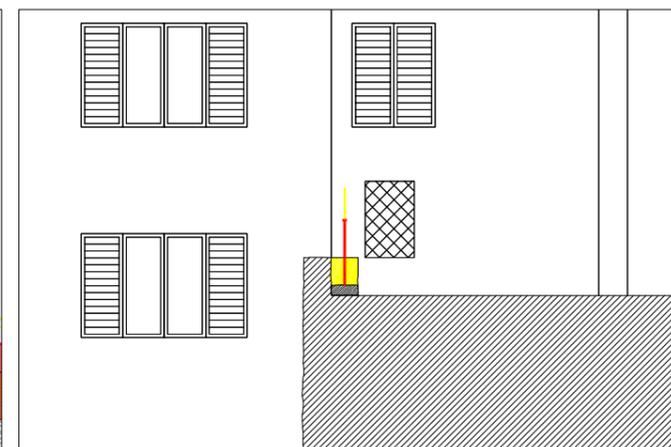

SEZIONE_9-9
SCALA 1:50



FOTO DELLO STATO DI FATTO E FOTOMONTAGGIO

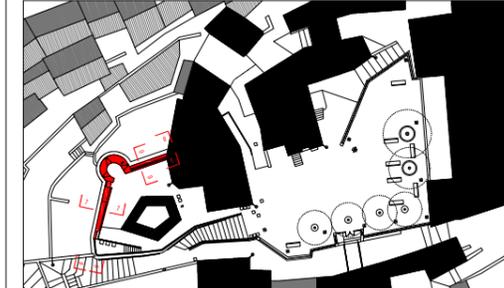

COMUNE DI VEZZANO LIGURE
Provincia di La Spezia

TORRE PENTAGONALE
SISTEMAZIONI E CONSOLIDAMENTI


PROGETTO DEFINITIVO

Consegna per il Comune del 20/11/2010




SANDRO ROLLA ARCHITETTURA
20141 MILANO
VIALE GIOVANNI DA CERMENATE 5
TEL. 02 89501546
FAX 02 70035619

ZONA 3

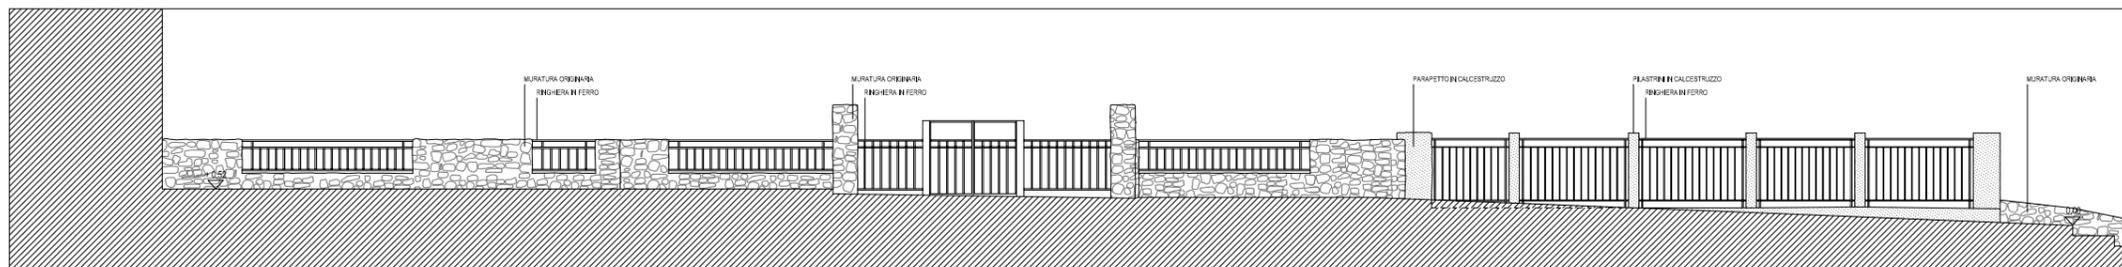

SEZIONE_10-10


SCALA 1:50

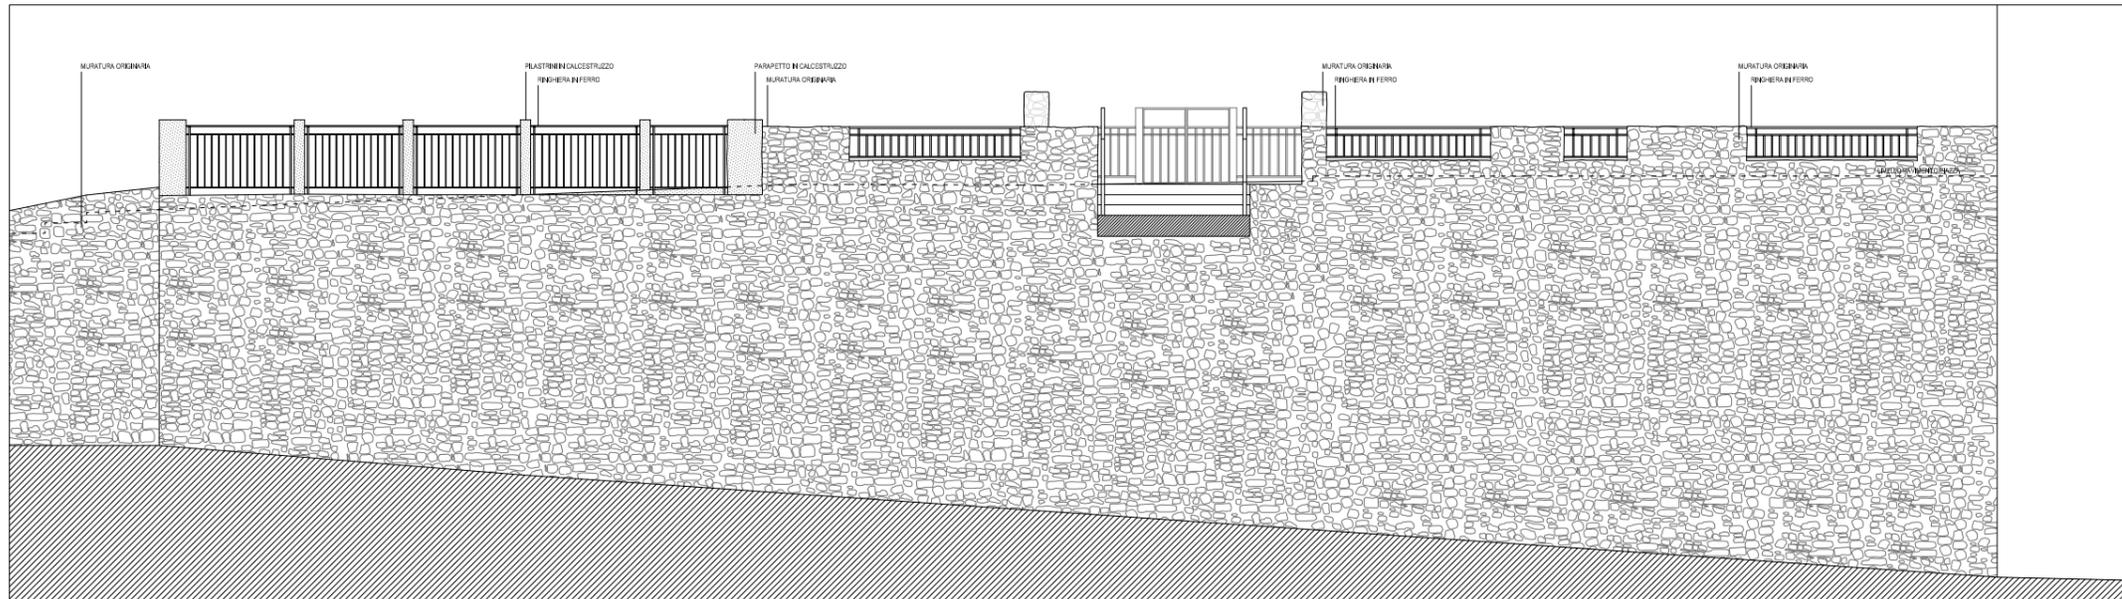

SEZIONE_11-11


SCALA 1:50

ZONA 4

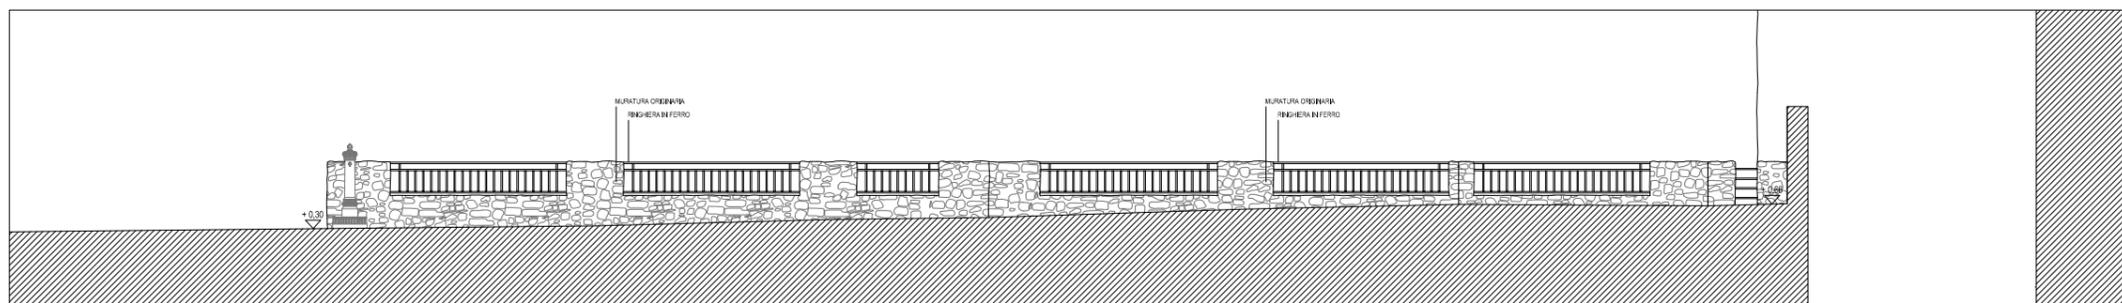

SEZIONE_12-12


SCALA 1:50

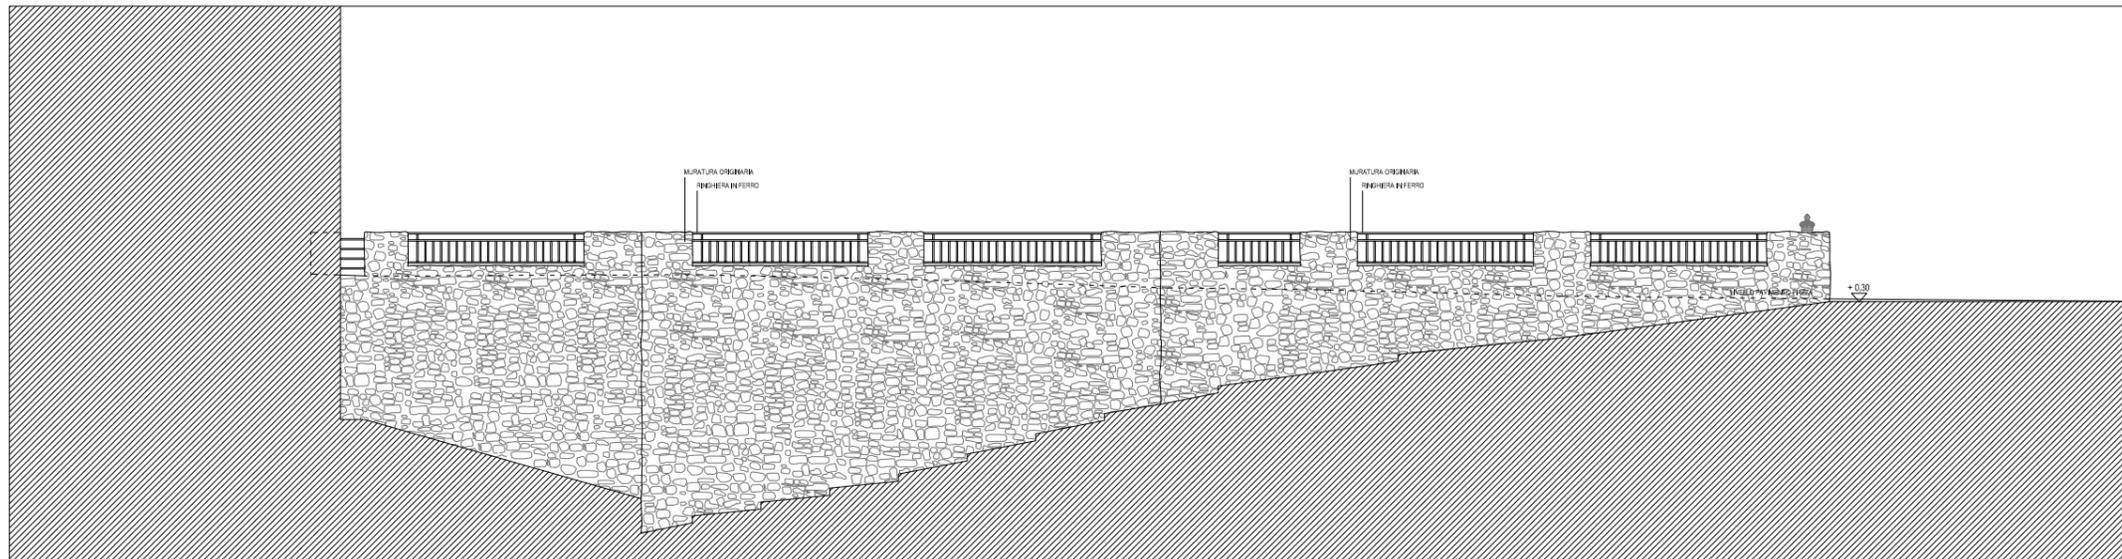


SEZIONE_13-13

SCALA 1:50

ZONA 3

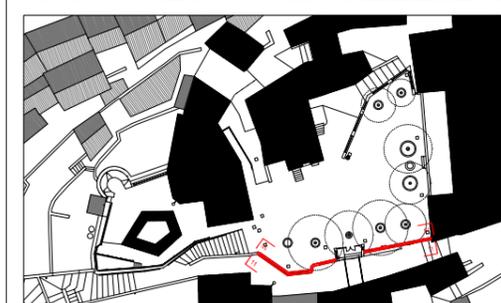

ZONA 4

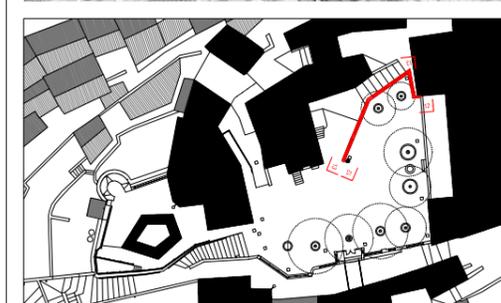

REVISIONI

DATA

06/10/19 CONSEGNA SOPRINTENDENZA

COMUNE DI VEZZANO LIGURE

PROVINCIA DELLA SPEZIA

18/04/19

Progetto Architettonico
SANDRO ROLLA ARCHITETTURA
 Arch. Sandro Rolla
 VIALE GIOVANNI DA CERINATE 5
 Tel. 02 89516420/8951655
 Fax 02 70250119
 Web www.sandrorolla.it

OGGETTO
**TORRE PENTAGONALE
 SISTEMAZIONE
 CONSOLIDAMENTI**

Stato di fatto
Zone 3 e 4

Il presente documento è riservato ai soli fini per i quali è stato redatto. È vietata espressamente la ristampa o l'uso non autorizzato senza permesso scritto dalla SANDRO ROLLA ARCHITETTURA.

Data

06/11/2019

Scala

1:50


Foglio

01


Tabella

AD_04

ZONA 3

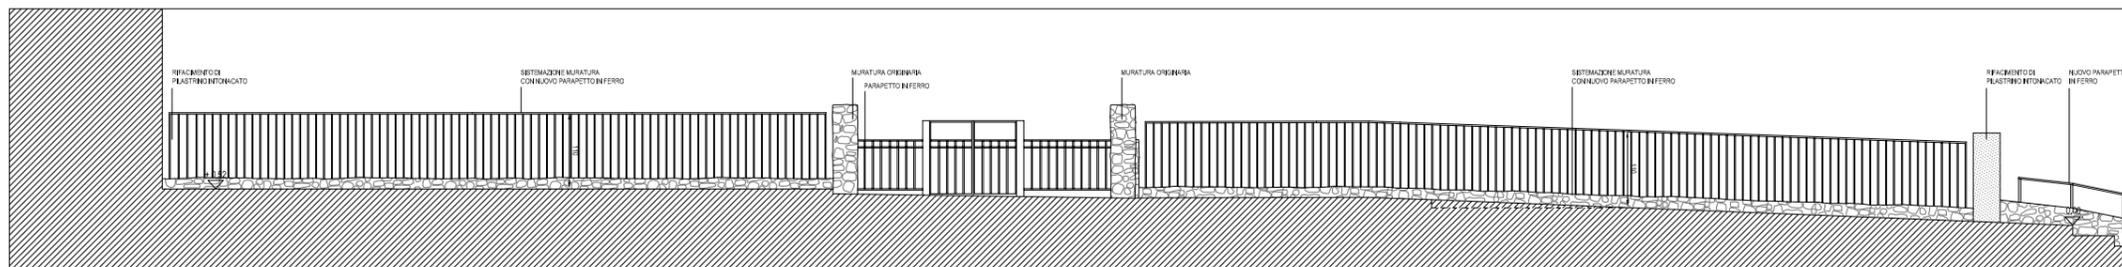


SEZIONE_10-10
SCALA 1:50

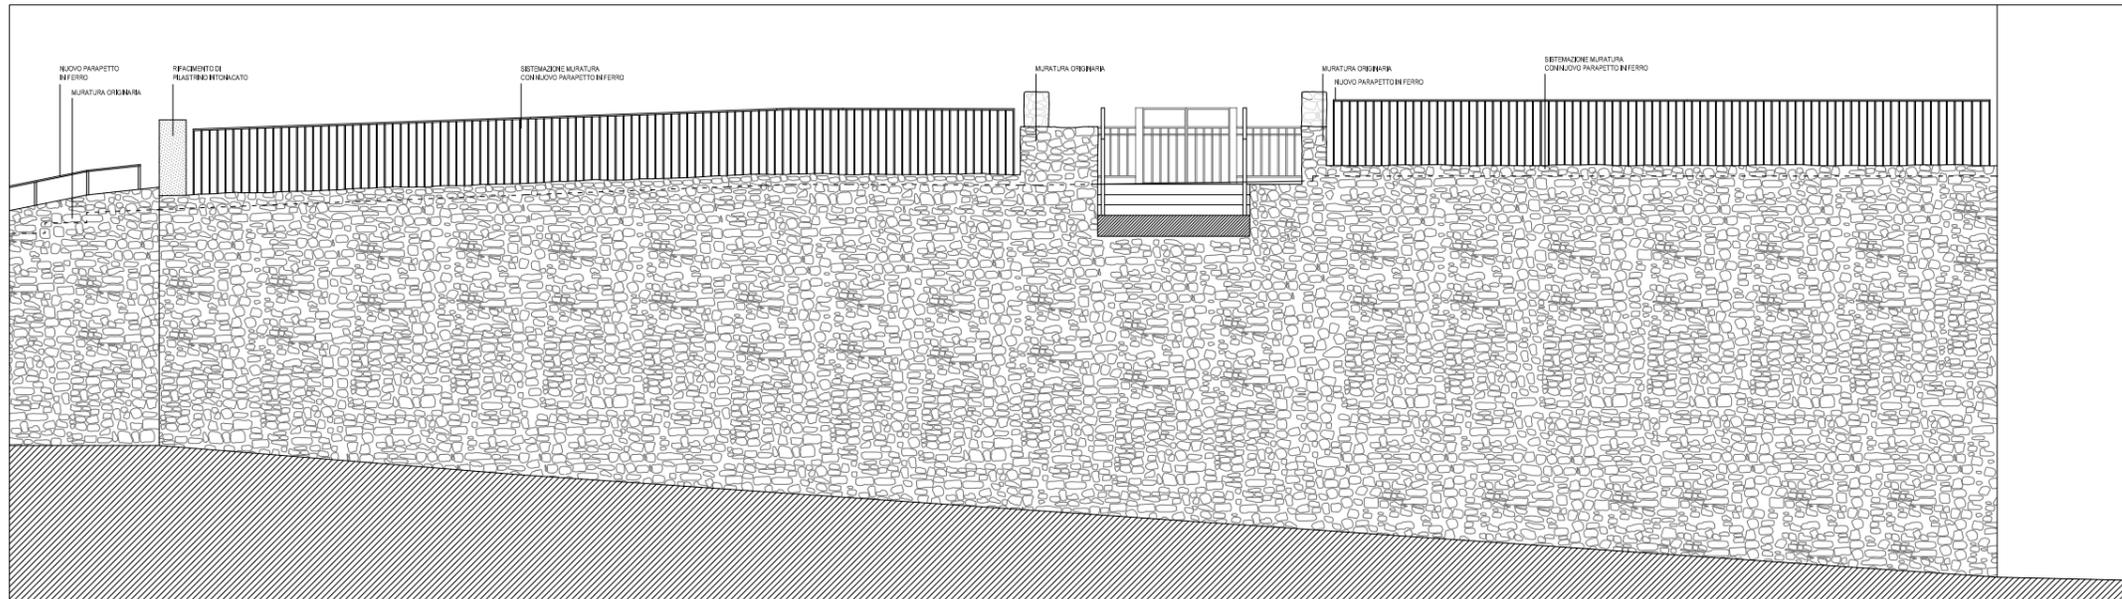


SEZIONE_11-11
SCALA 1:50

ZONA 4

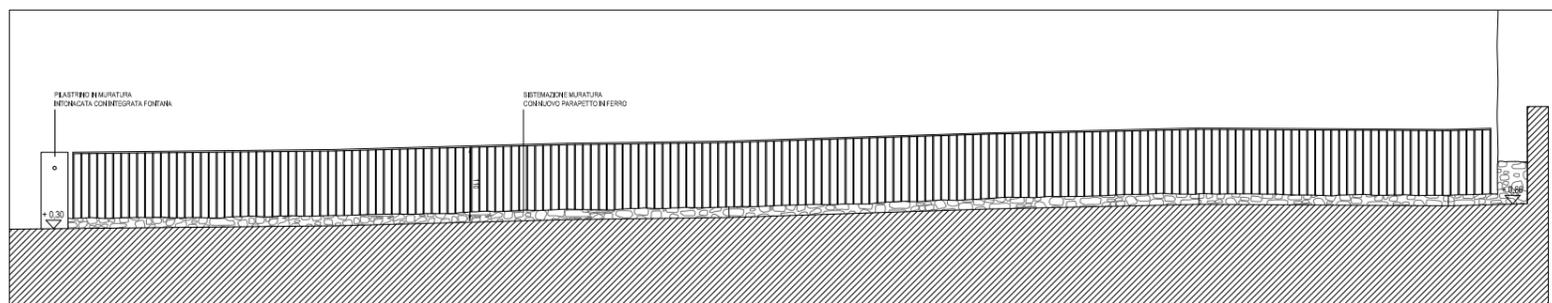

SEZIONE_12-12
SCALA 1:50

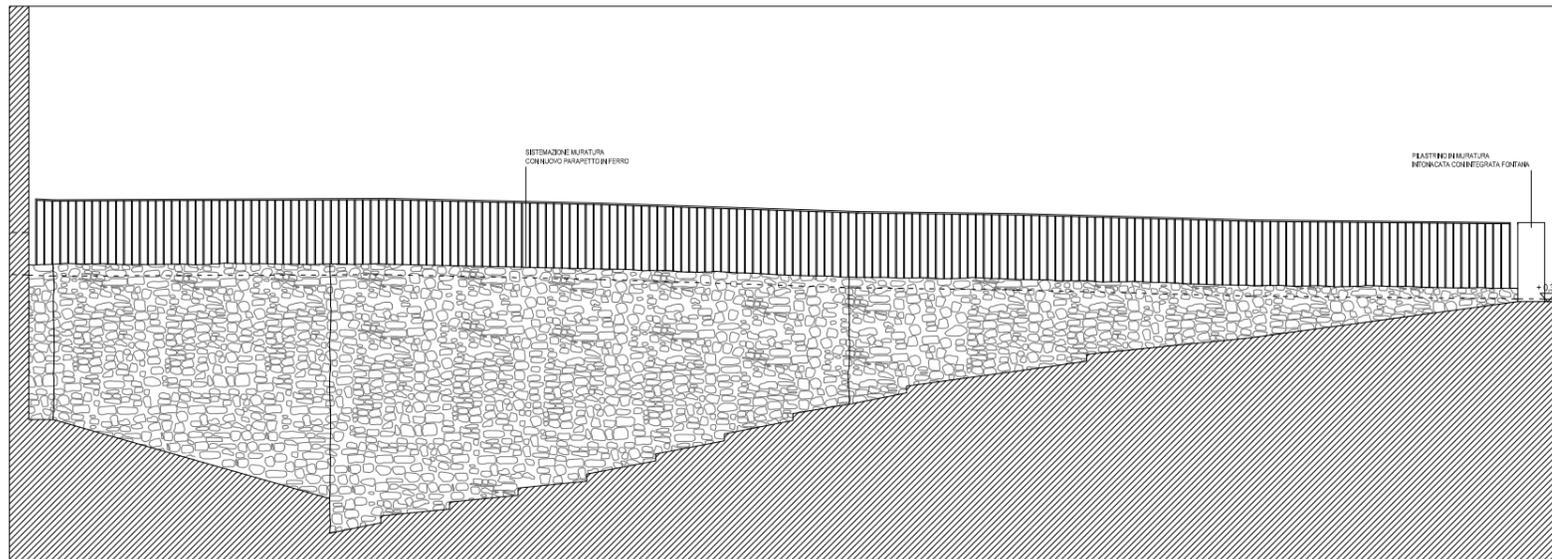


SEZIONE_13-13
SCALA 1:50


ZONA 3




FOTOMONTAGGI REALIZZATI IN PIAZZA DEL POPOLO

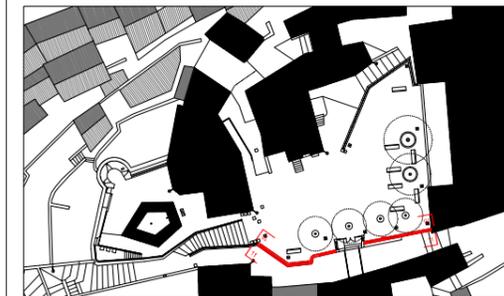

ZONA 4

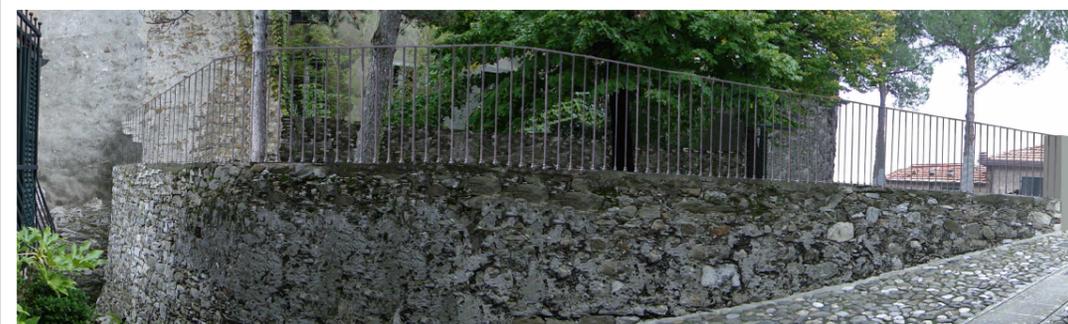

FOTOMONTAGGI

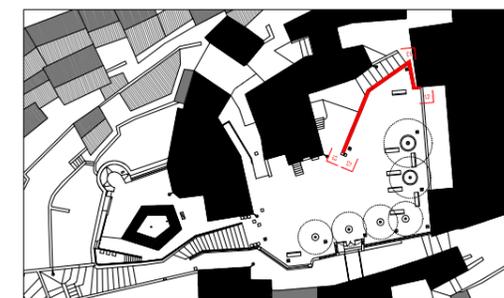

REVISIONI

DATA

06/10/2019 CONSEGNA SOPRINTENDENZA

COMUNE DI VEZZANO LIGURE

PROVINCIA DELLA SPEZIA

181044

Progetto: TORRE PENTAGONALE

SISTEMAZIONE

CONSOLIDAMENTI

Web: www.sandorolla.com

PROGETTO

Zone 3 e 4




Autore: SANDOROLLA ARCHITETTURA

Arch. Sandro Rolla


VIALE GIOVANNI DA CERIGNATE 5


Fax 02 7005018

Web www.sandorolla.com

18/10/19

1:50

01

AD_07

COMUNE DI VEZZANO LIGURE
Provincia di La Spezia

TORRE PENTAGONALE
SISTEMAZIONI E CONSOLIDAMENTI

PROGETTO DEFINITIVO


Consegna per la Soprintendenza del 08/11/2010



SANDRO ROLLA ARCHITETTURA
20141 MILANO
VIALE GIOVANNI DA CERMENATE 5
TEL. 02 89501546
FAX 02 70035619



SEZIONE A-A
SCALA 1:100

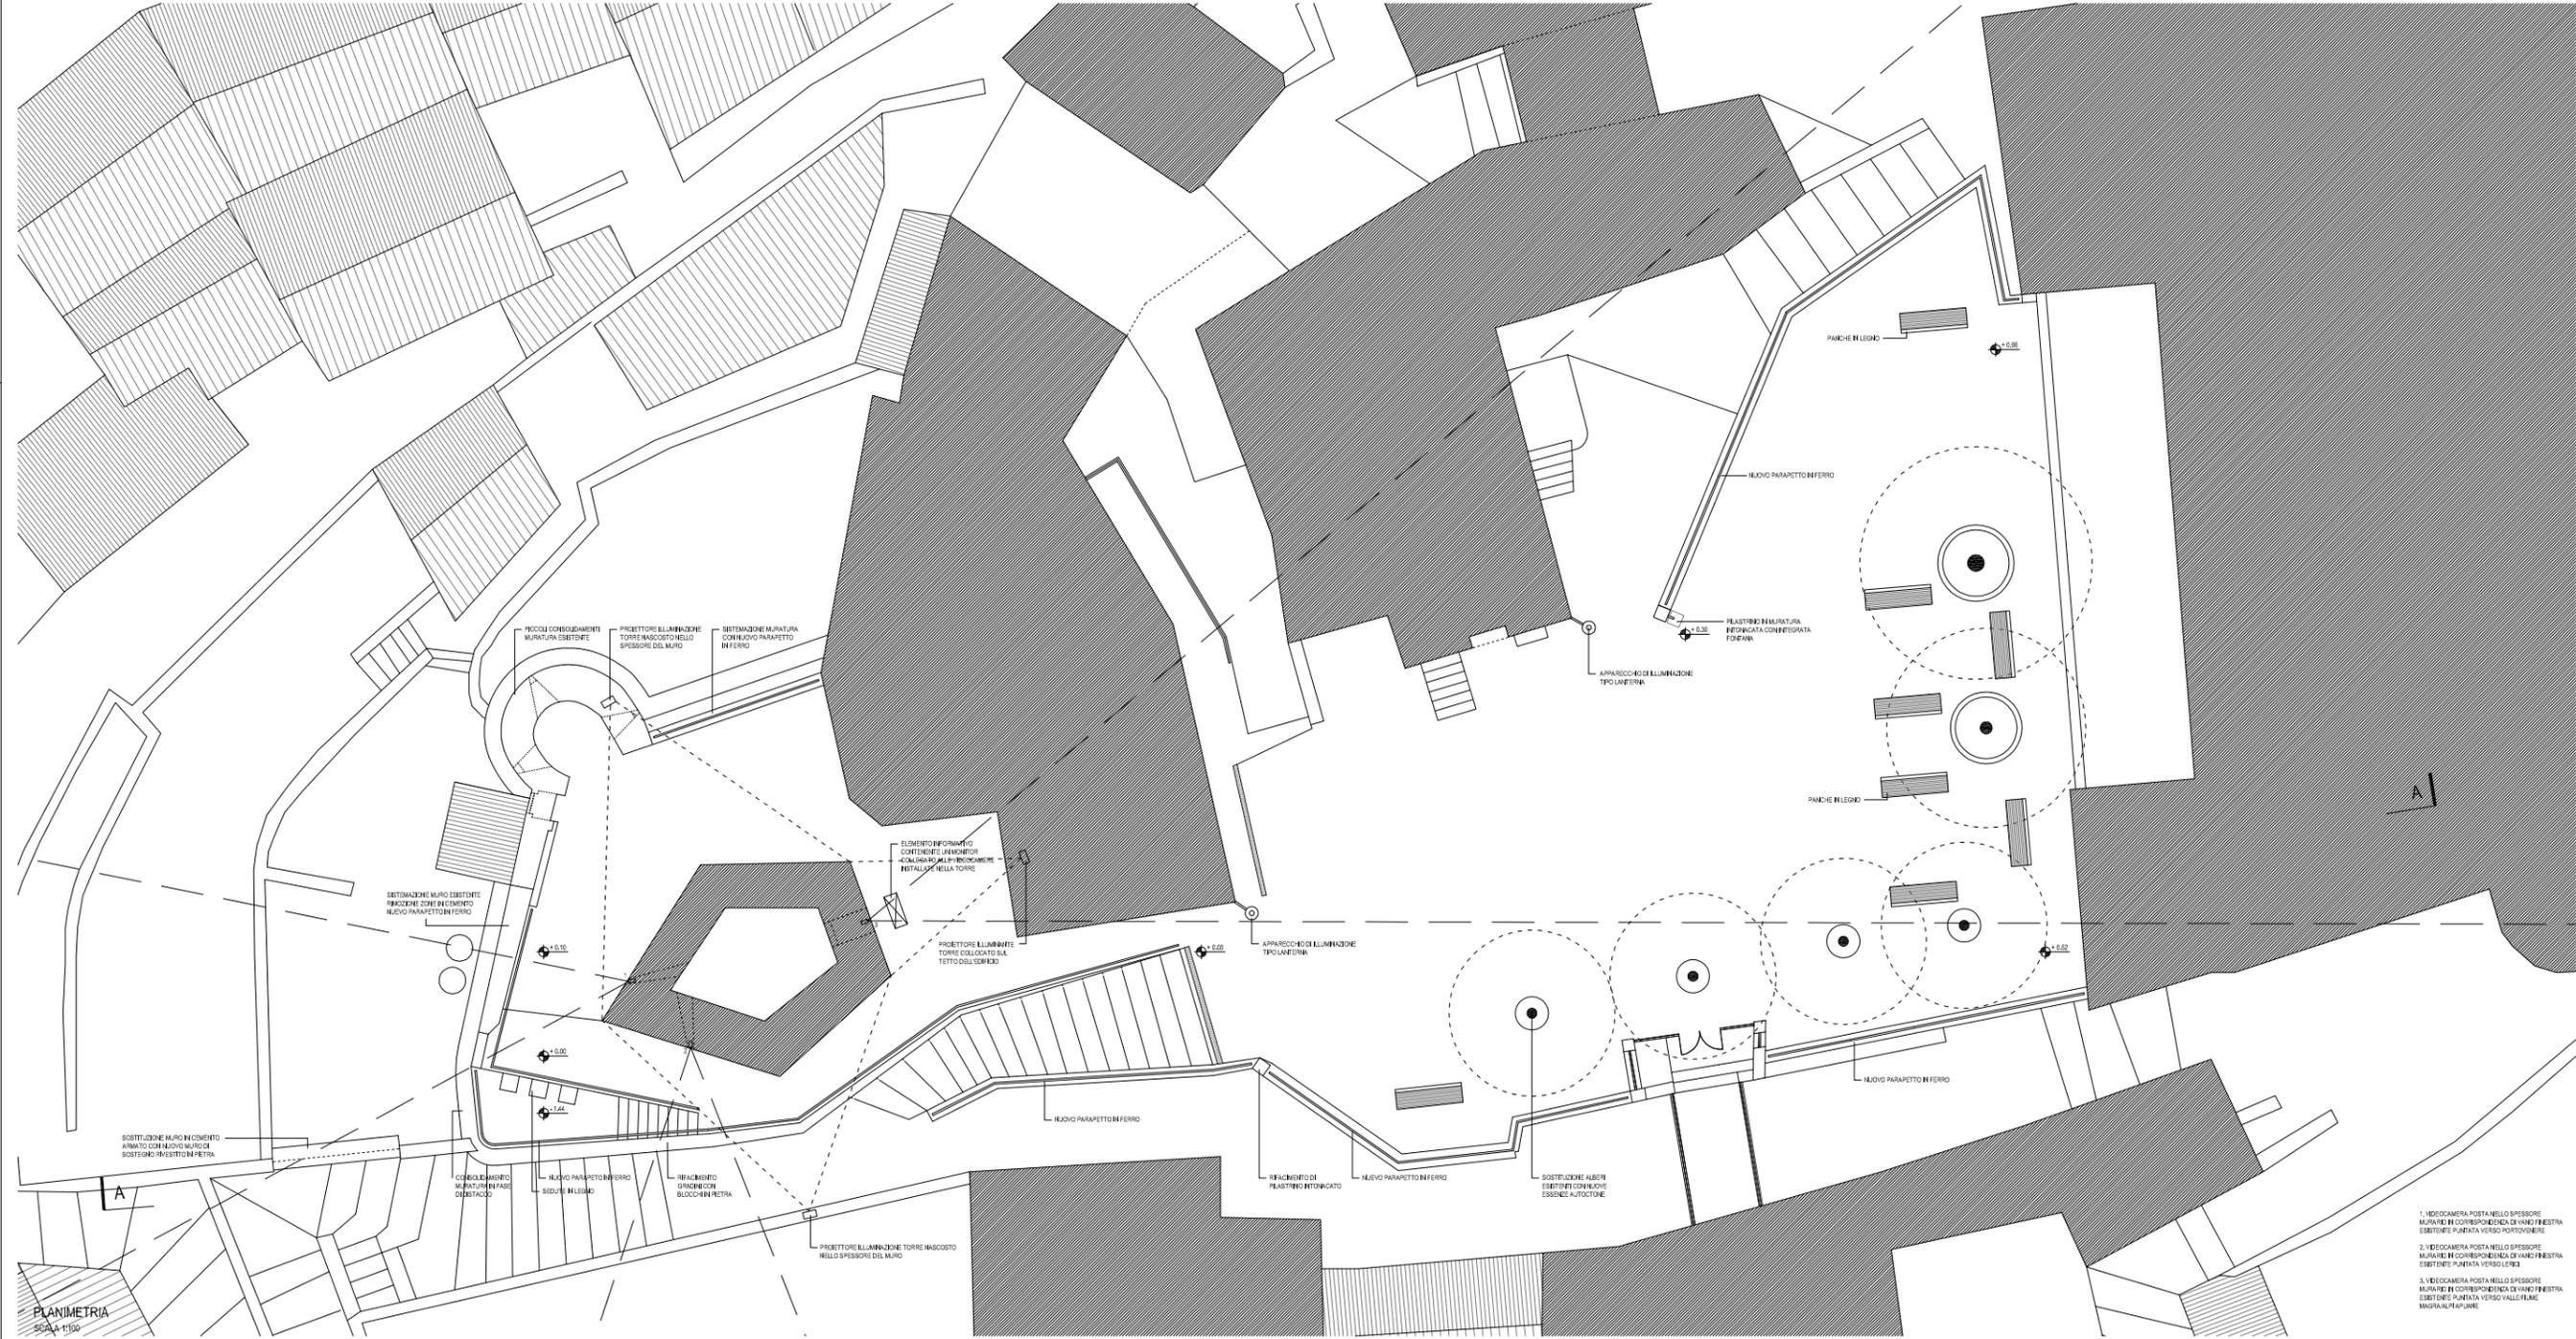

PLANIMETRIA
SCALA 1:100

COMUNE DI VEZZANO LIGURE
Provincia di La Spezia





TORRE PENTAGONALE
ACCESSIBILITA' E PERCORSO MUSEALE

PROGETTO PRELIMINARE

Consegna per il Comune del 25/11/2008



SANDRO ROLLA ARCHITETTURA
20141 MILANO
VIALE GIOVANNI DA CERMENATE 5
TEL. 02 89501546
FAX 02 70035619

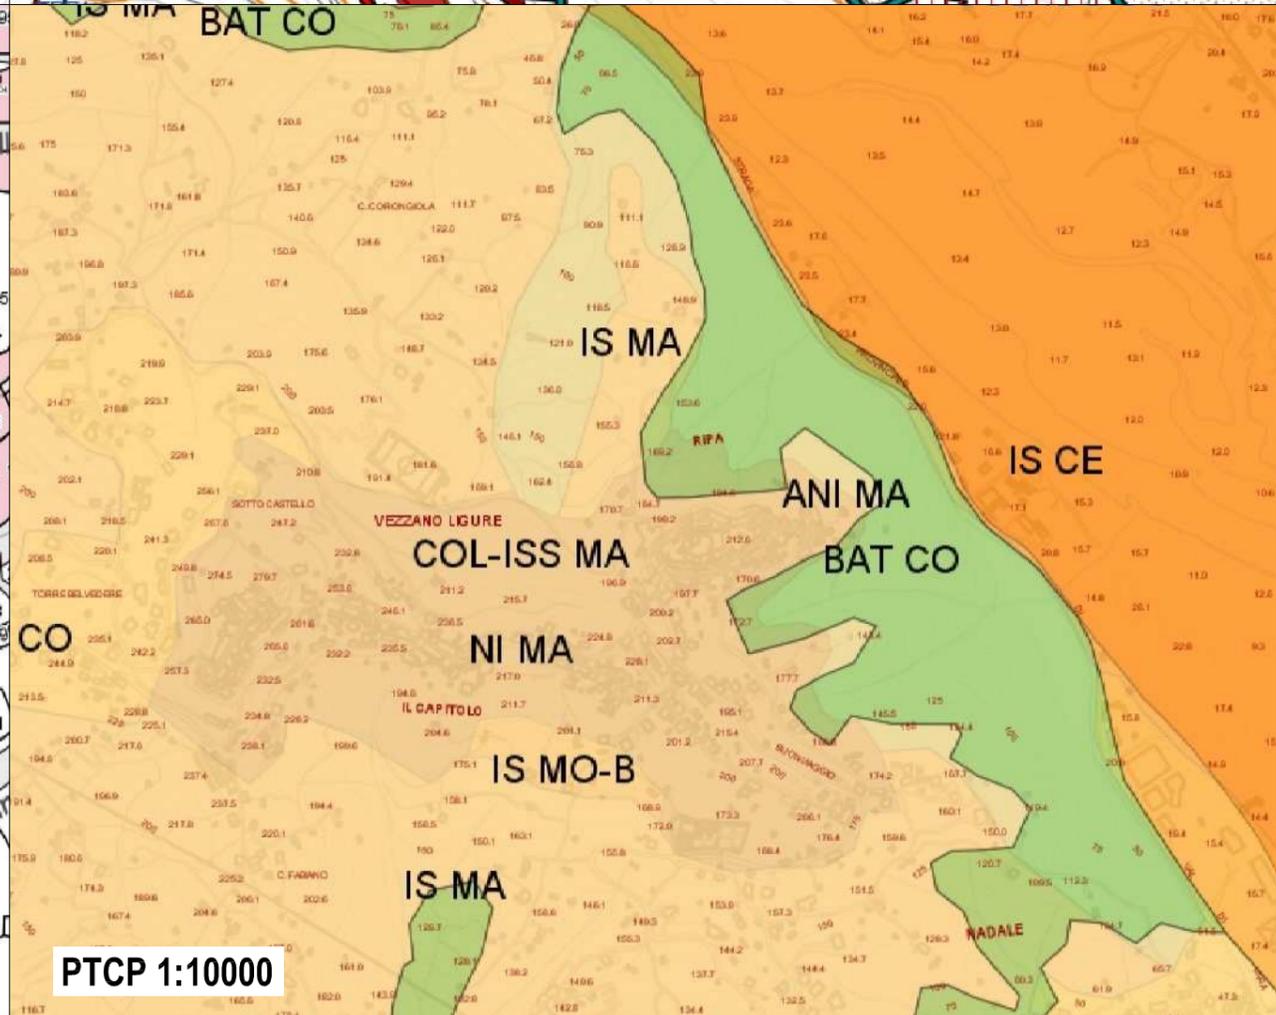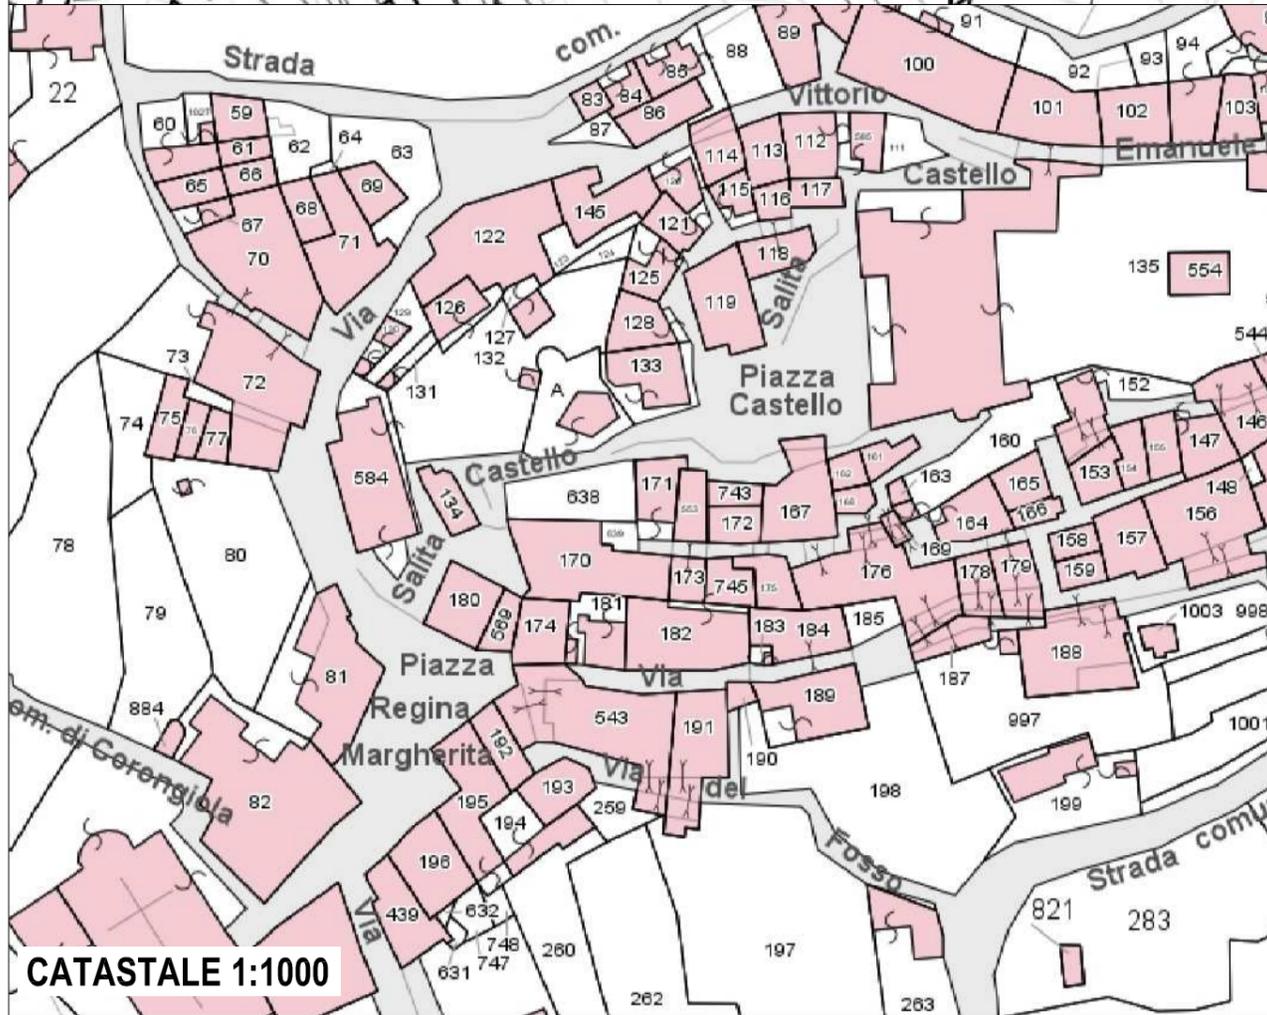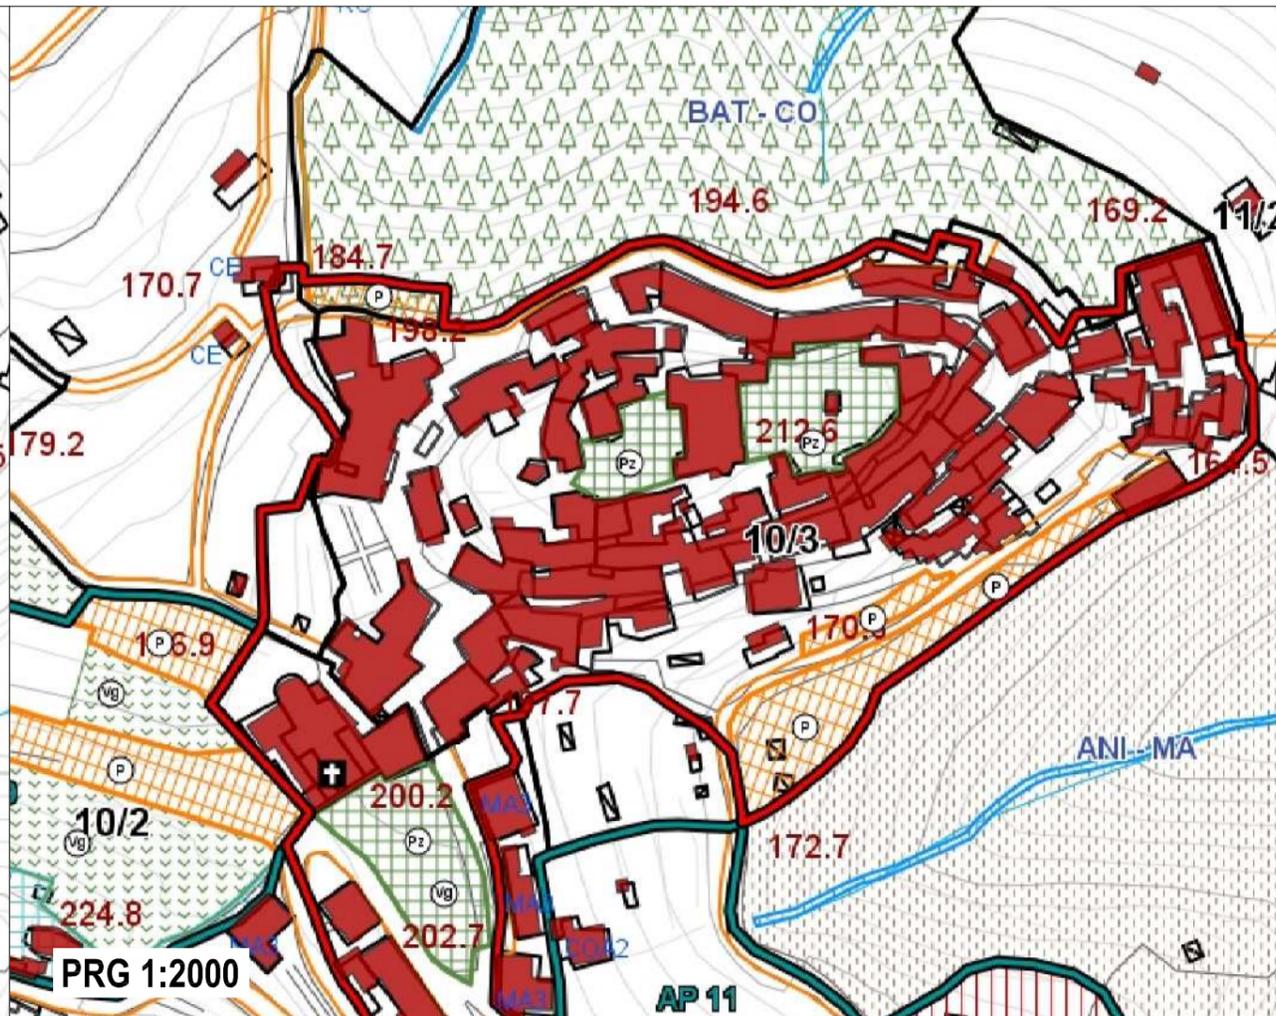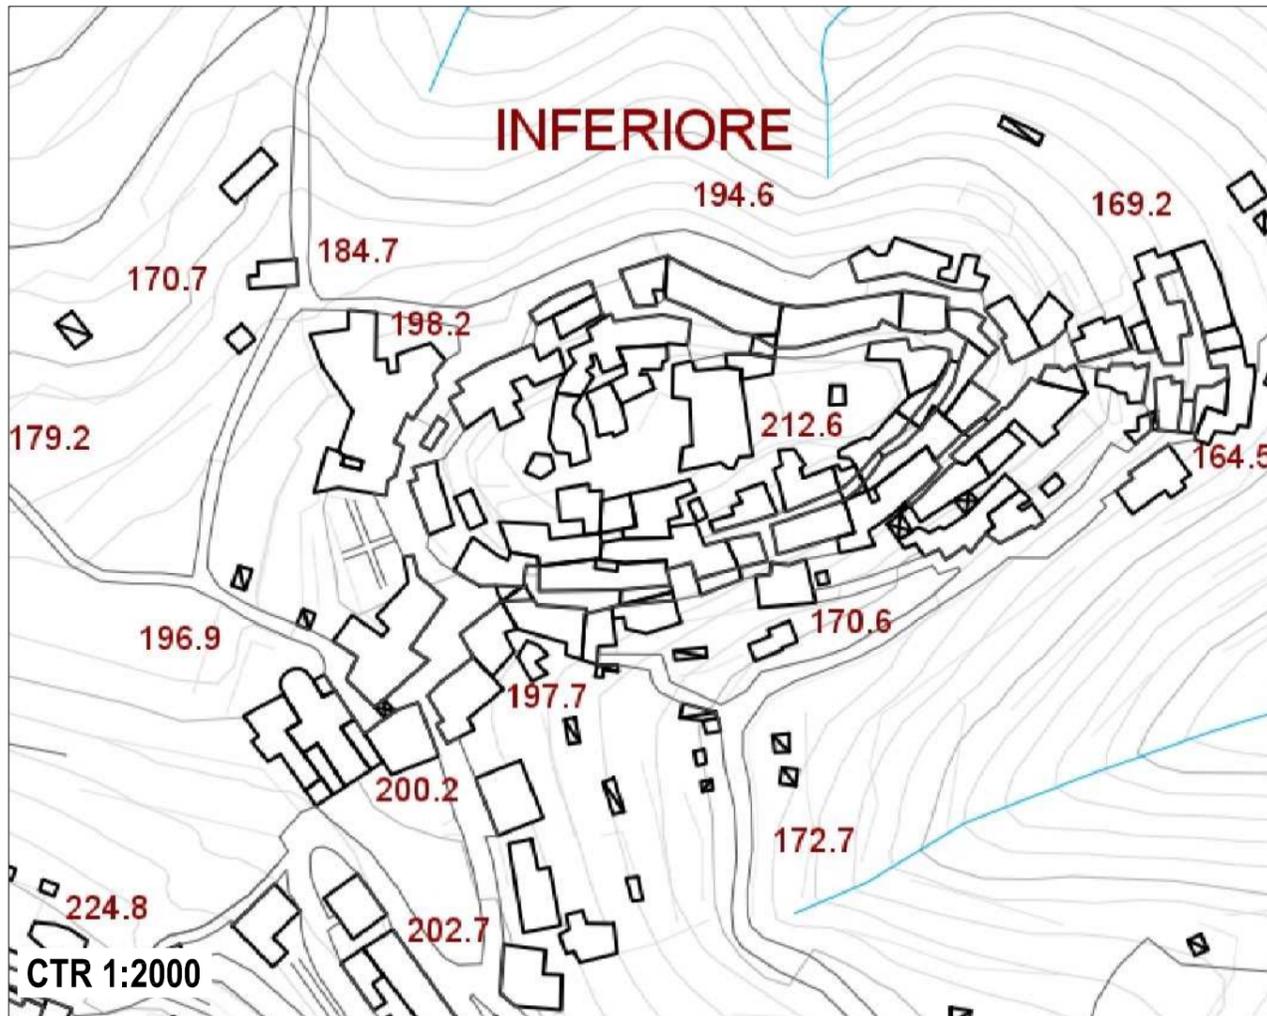

COMUNE DI VEZZANO LIGURE
 PROVINCIA DI LA SPEZIA

Vidmazioni

Progettista
SANDRO ROLLA ARCHITETTURA
 Arch. Sandro Rolla
 20141 MILANO
 VIALE GIOVANNI DA CERMENTATE 5
 Tel. 02 89501546/36566555
 Fax 02 70035619
 Mail s.rolla@archworld.it
 Web www.rolla.alternvista.org

Oggetto
**TORRE PENTAGONALE
 ACCESSIBILITA' E PERCORSO
 MUSEALE**

Titolo Tavola
**INQUADRAMENTO URBANISTICO
 Cartografia**

Data	25/11/2008	
Scala	1:2000/ 1:1000/ 1:10000	
Progressivo		Tavola
		AP_01

Questi disegni non possono essere duplicati o usati anche parzialmente senza il permesso dell'Arch. Sandro Rolla.

FS1D1AT01_PROGETTI\IN_CORSO\0002_TORRE_SP_LPRELIMINARE\TAV 01_02_Inquadramento urbanistico_Cartografia



Vidimazioni

Progettista

SANDRO ROLLA ARCHITETTURA
 Arch. Sandro Rolla
 20141 MILANO
 VIALE GIOVANNI DA CERMENATE 5
 Tel. 02 89501546/36566555
 Fax 02 70035619
 Mail s.rolla@archworld.it
 Web www.rolla.altervista.org

Oggetto

TORRE PENTAGONALE
ACCESSIBILITA' E PERCORSO
MUSEALE

Titolo Tavola

INQUADRAMENTO URBANISTICO
 Planimetria e immagini



Data
 25/11/2008






Scala
 1:1000

Progressivo

Tavola
 AP_02


Questi disegni non possono essere duplicati o usati anche parzialmente senza il permesso dell'Arch. Sandro Rolla.

FS1\DATI01_PROGETTI\IN_CORSO\000002_TORRE_SP_1_PRELIMINARE\TAV 01_02_Inquadramento urbanistico_Planimetria e immagini

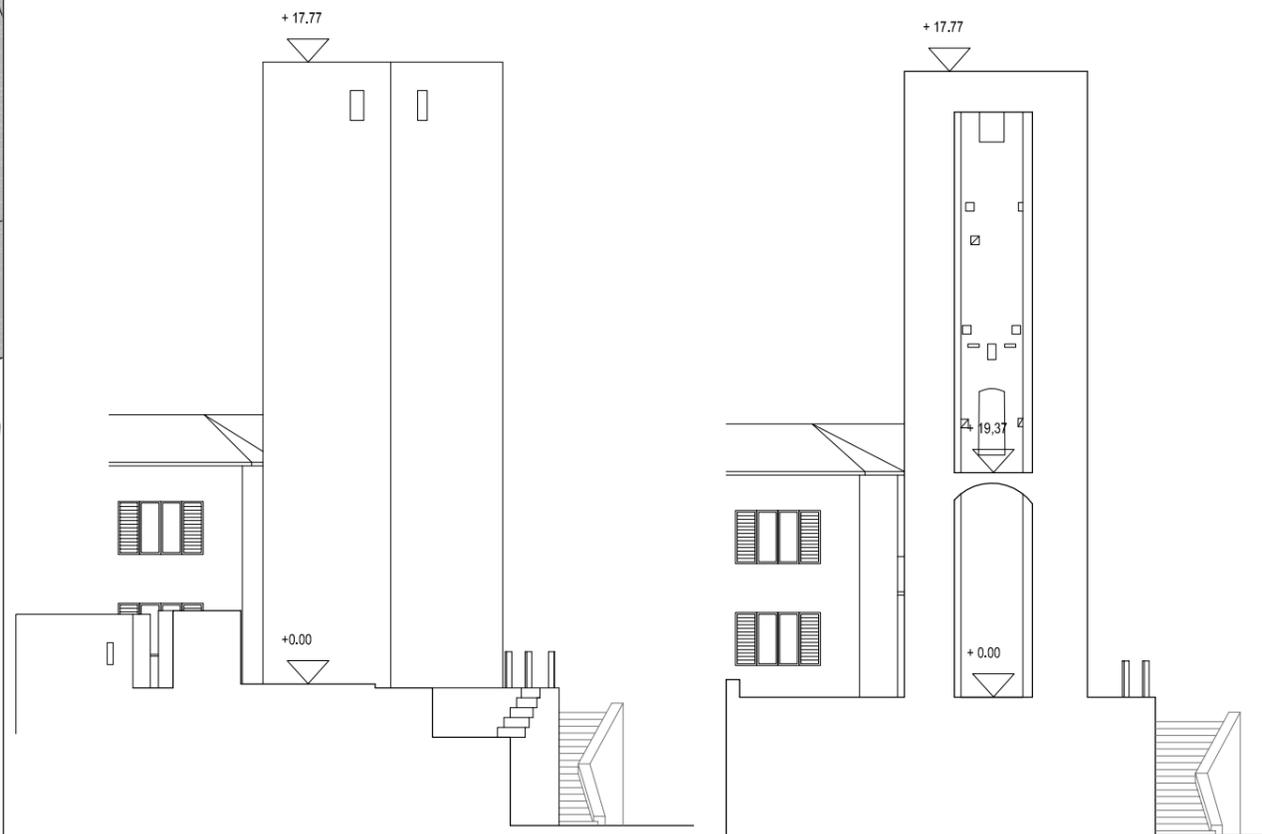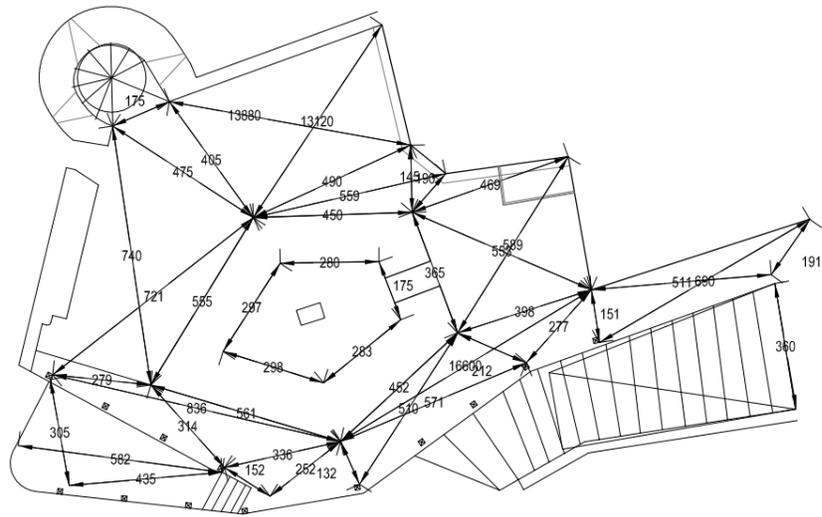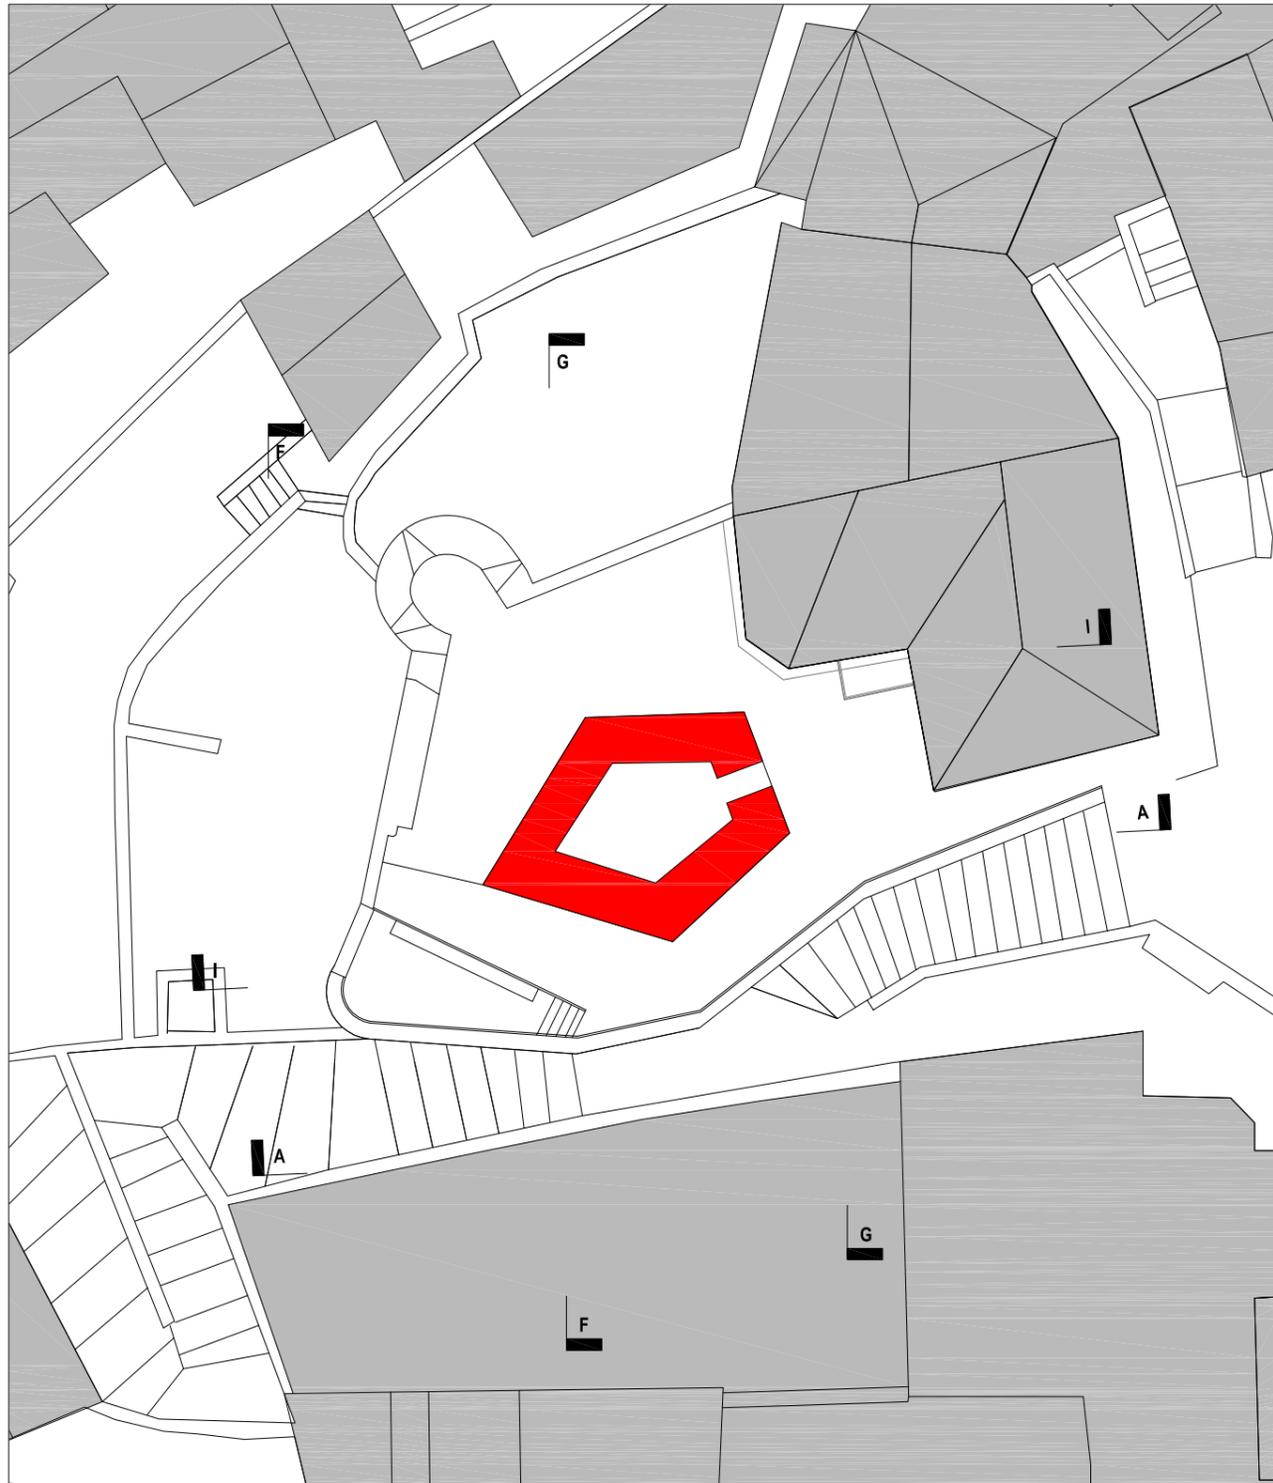

SEZIONE F

SEZIONE G

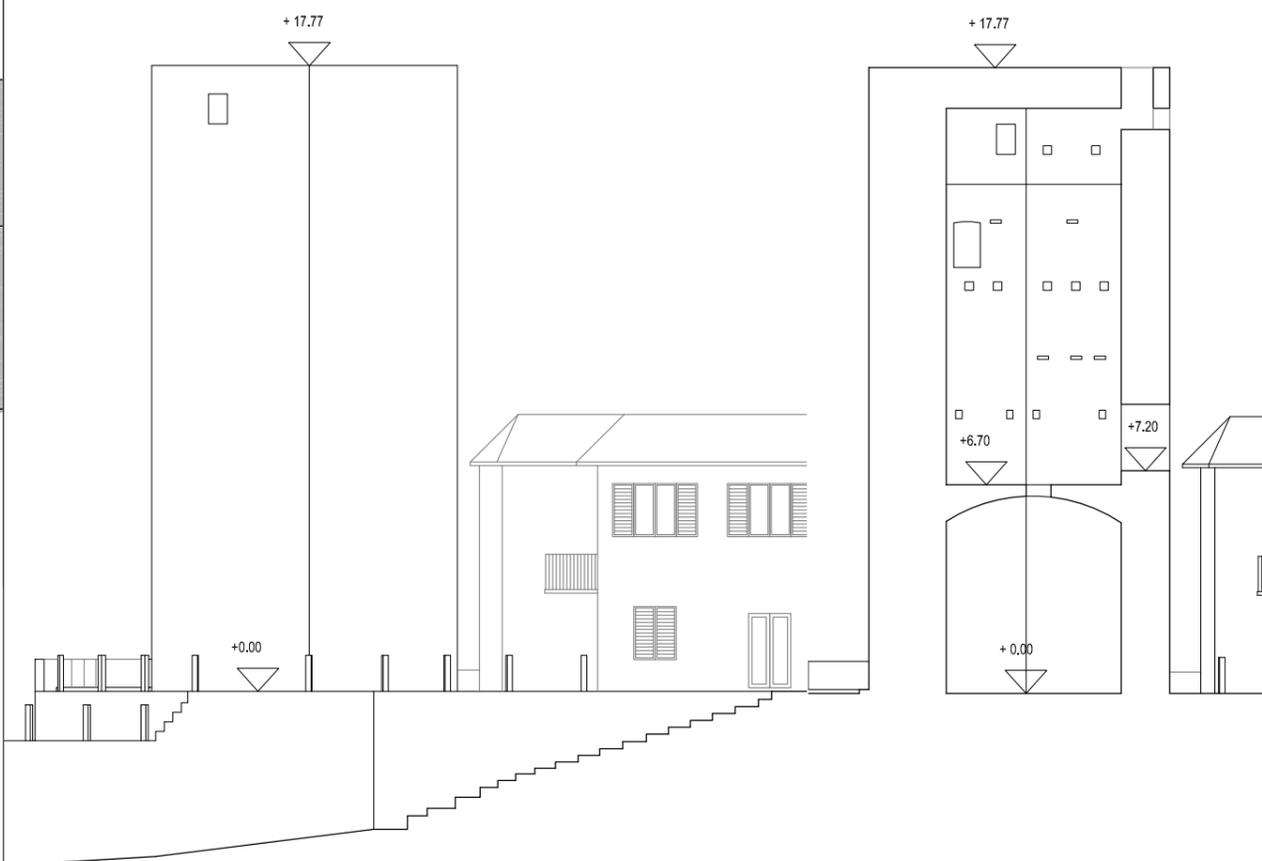

SEZIONE A

SEZIONE I

COMUNE DI VEZZANO LIGURE
 PROVINCIA DI LA SPEZIA

Vidmazioni

Progettista
SANDRO ROLLA ARCHITETTURA
 Arch. Sandro Rolla
 20141 MILANO
 VIALE GIOVANNI DA CERMENTATE 5
 Tel. 02 89501546/36566555
 Fax 02 70035619
 Mail s.rolla@archworld.it
 Web www.rolla.altervista.org




Oggetto
TORRE PENTAGONALE
 ACCESSIBILITA' E PERCORSO
 MUSEALE

Titolo Tavola
 STATO DI FATTO
 Planta-prospetti-sezioni

Data	25/11/2008		
Scala	1:200	Tavola	

Questi disegni non possono essere duplicati o usati anche parzialmente senza il permesso dell'Arch. Sandro Rolla.

FS\DATI\01_PROGETTI\UN_CORSO\0002\2_TORRE_SP_1_PRELIMINARE\AV_03_STATO DI FATTO_Planta-prospetti-sezioni

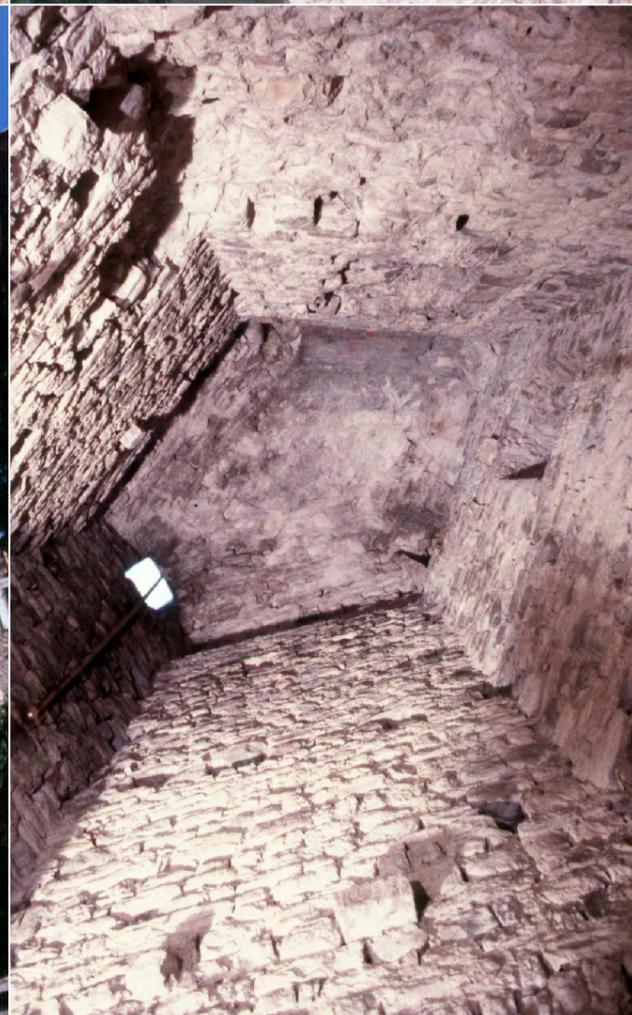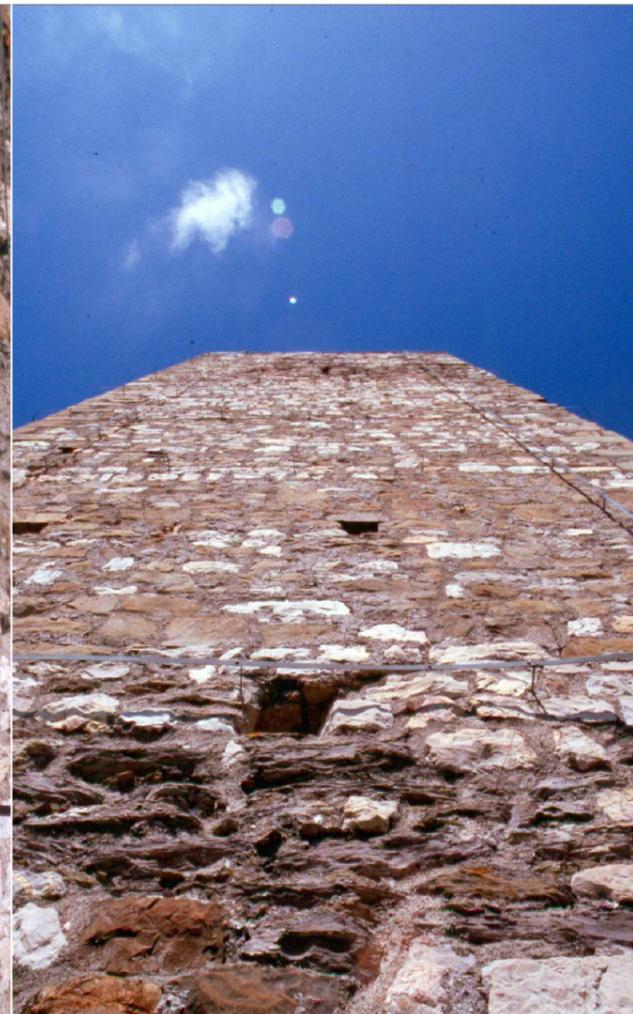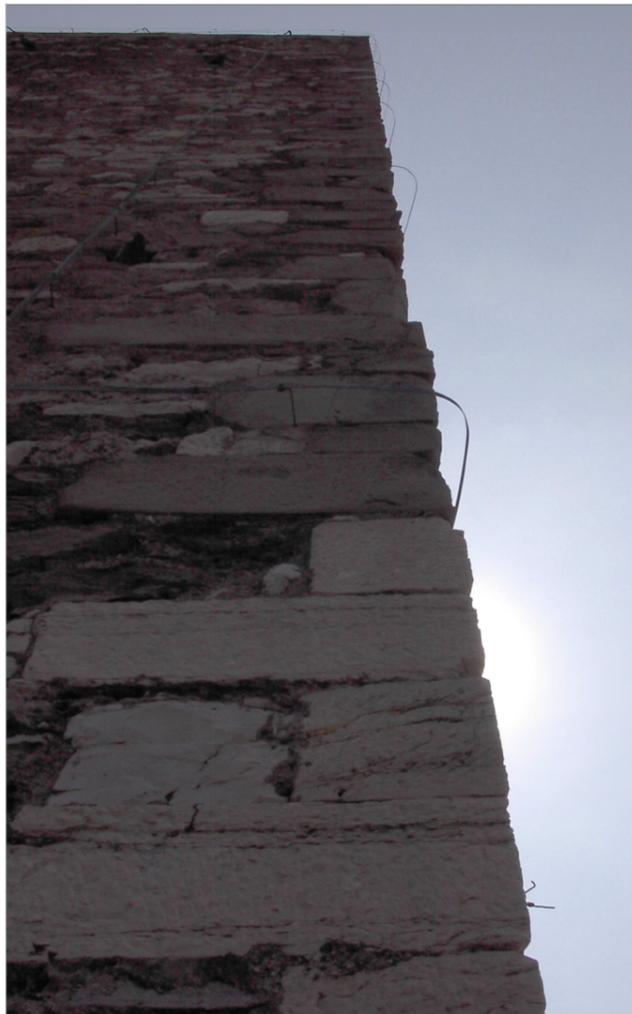

COMUNE DI VEZZANO LIGURE

PROVINCIA DI LA SPEZIA

Vidmazioni

Progettista

SANDRO ROLLA ARCHITETTURA

Arch. Sandro Rolla

20141 MILANO

VIALE GIOVANNI DA CERMENATE 5

Tel. 02 89501546/36566555

Fax 02 70035619

Mail s.rolla@archworld.it

Web www.rolla.altervista.org

Oggetto

**TORRE PENTAGONALE
ACCESSIBILITA' E PERCORSO
MUSEALE**

Titolo Tavola

IMMAGINI STATO DI FATTO

Data
25/11/2008



Scala


Progressivo

Tavola

AP_04


Questi disegni sono non possono essere duplicati o usati anche parzialmente senza il permesso dell'Arch. Sandro Rolla.

FS1/DAT/01_PROGETTI/IN_CORSO/0002/TORRE_SP/1_PRELIMINARE/AV_04/IMMAGINI_STATO DI FATTO

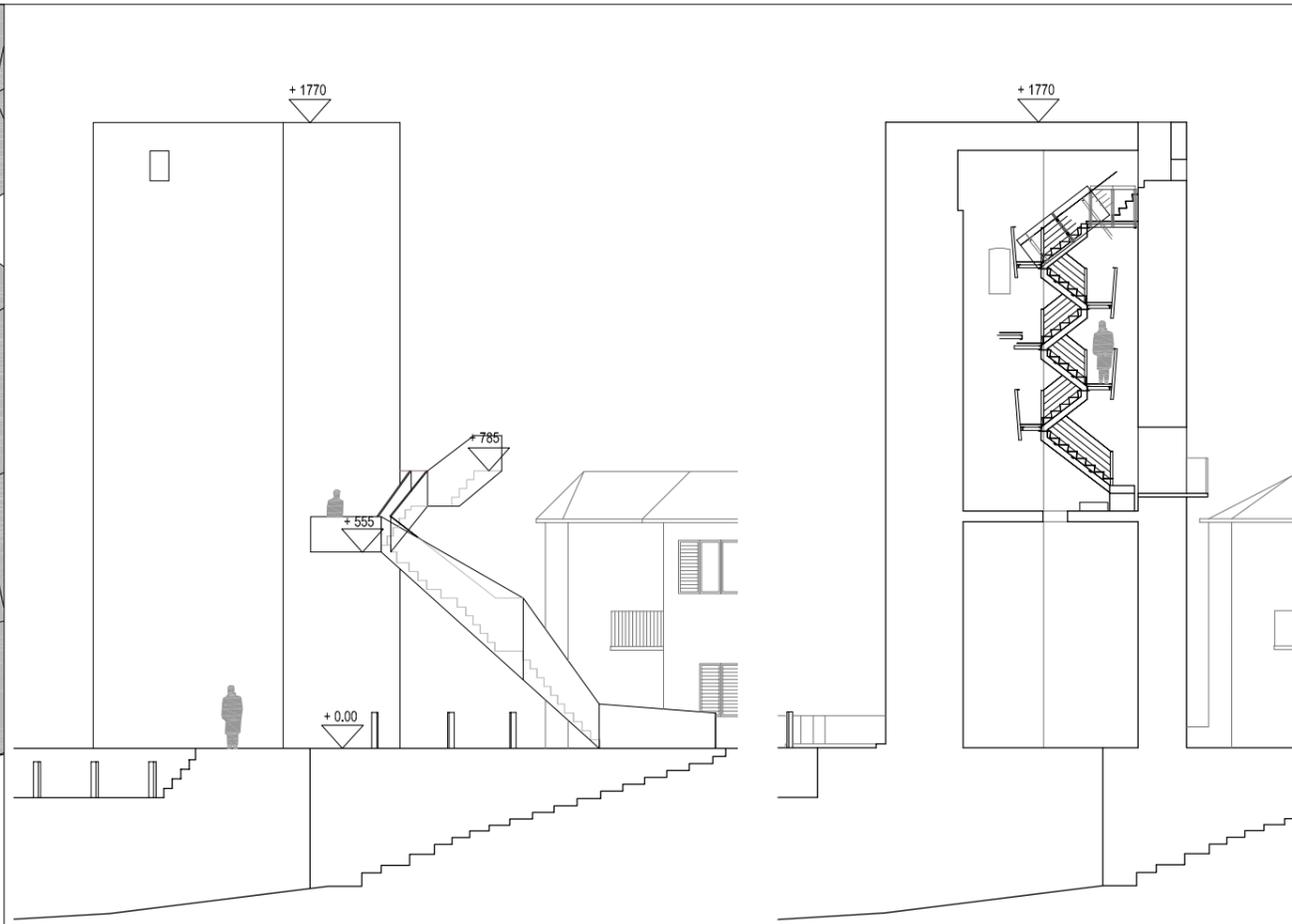

PROSPETTO SUD

SEZIONE TRASVERSALE

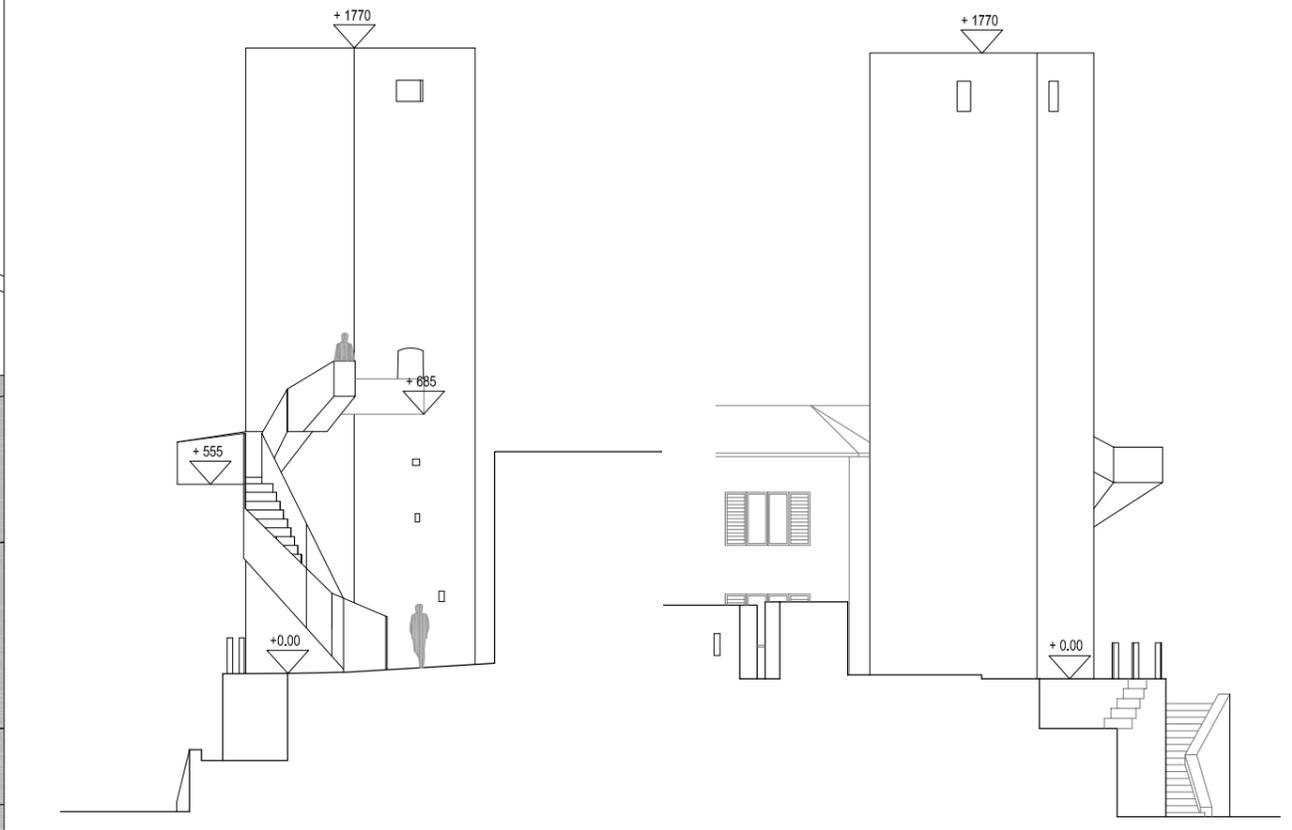

PROSPETTO EST

PROSPETTO OVEST

COMUNE DI VEZZANO LIGURE
 PROVINCIA DI LA SPEZIA

Vidimazioni

Progettista
SANDRO ROLLA ARCHITETTURA
 Arch. Sandro Rolla
 20141 MILANO
 VIALE GIOVANNI DA CERMENTATE 5
 Tel. 02 89501546/36566555
 Fax 02 70035619
 Mail s.rolla@archworld.it
 Web www.rolla.altervista.org





Oggetto
TORRE PENTAGONALE
ACCESSIBILITA' E PERCORSO
MUSEALE

Titolo Tavola
 PROGETTO

Data 25/11/2008	↑
Scala 1:200	Tavola AP_05

Questi disegni sono non possono essere duplicati o usati anche parzialmente senza il permesso dell'Arch. Sandro Rolla.

FS1\DATI\1_PROGETTI\IN_CORSO\0001\2_TORRE_SP_1_PRELIMINARE\AV_05_PROGETTO

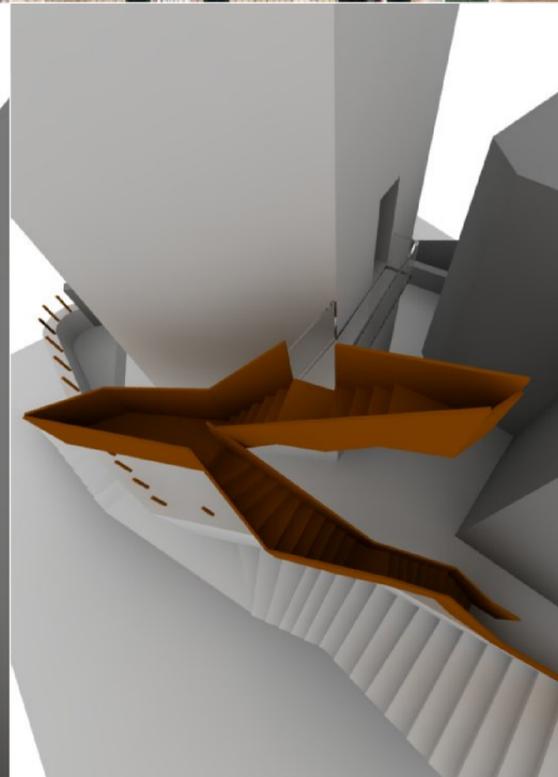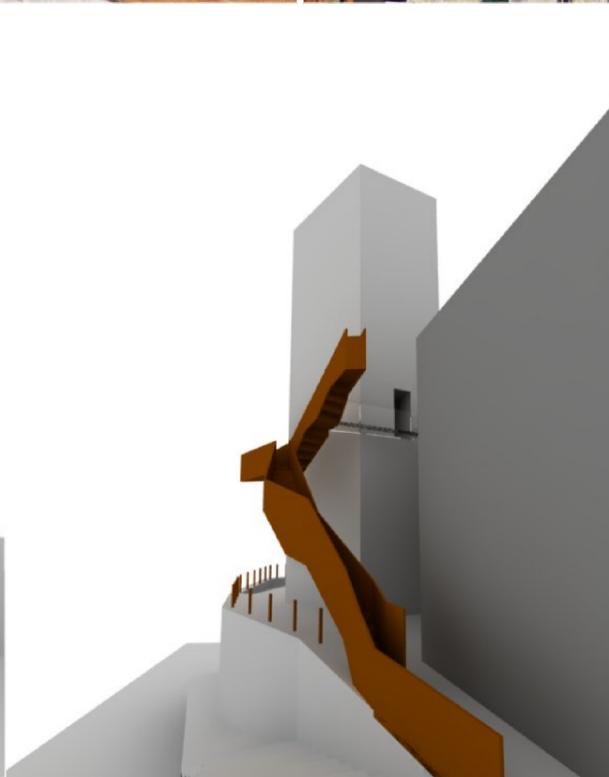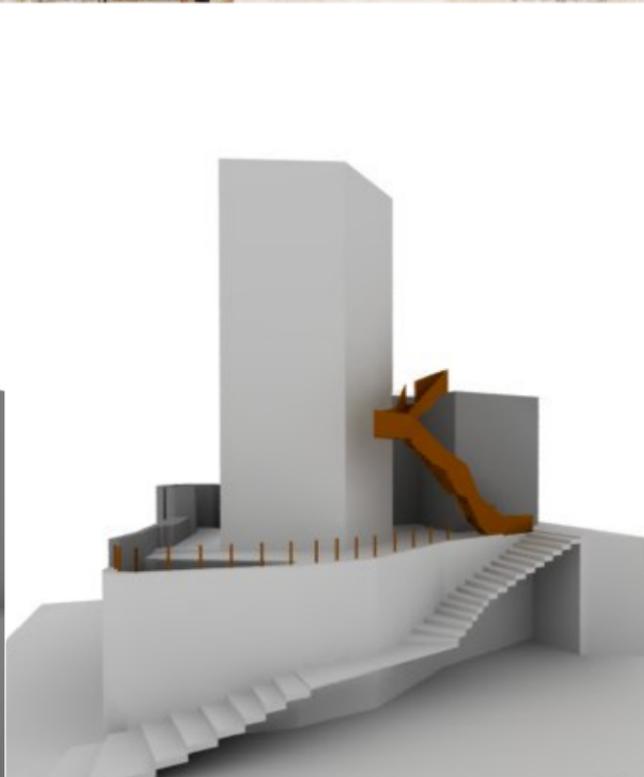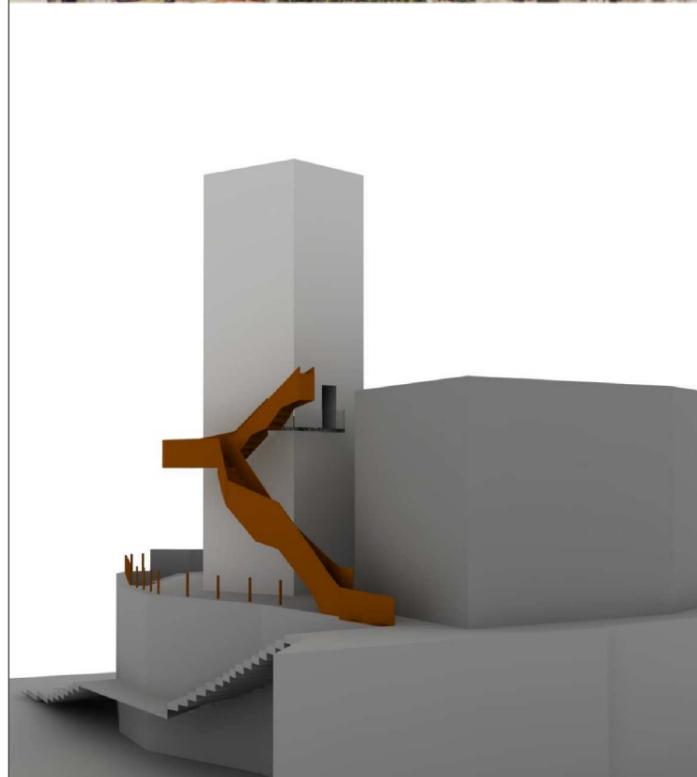

Vidmazioni

Progettista

SANDRO ROLLA ARCHITETTURA
Arch. Sandro Rolla
20141 MILANO
VIALE GIOVANNI DA CERMENATE 5
Tel. 02 89501546/36566555
Fax 02 70035619
Mail s.rolla@archworld.it
Web www.rolla.altervista.org

Oggetto

**TORRE PENTAGONALE
ACCESSIBILITA' E PERCORSO
MUSEALE**

Titolo Tavola

PROGETTO
Fotomontaggi

Data
25/11/2008

Scala	Progressivo	Tavola AP_06
-------	-------------	------------------------

Questi disegni non possono essere duplicati o usati anche parzialmente senza il permesso dell'Arch. Sandro Rolla.

FS1\DATI\01_PROGETTI\IN_CORSO\0002\2_TORRE_SP_1_PRELIMINARE\AV_06_PROGETTO_FOTOMONTAGGI